

## ОПИСАНИЕ МЕСТОПОЛОЖЕНИЯ ГРАНИЦ

**Публичного сервитута для использования земель и земельных участков в целях строительства и эксплуатации объекта трубопроводного транспорта – Трубопроводная система "Восточная Сибирь - Тихий океан", участок нефтеперекачивающая станция "Сковородино" - спецморнефтепорт "Козьмино" (ВСТО-II)". Резервная нитка подводного перехода магистрального нефтепровода через р. Большая Уссурка**

(наименование объекта, местоположение границ которого описано (далее - объект))

### Раздел 1

#### Сведения об объекте

| № п/п | Характеристики объекта  | Описание характеристик  |
|-------|---|---|
| 1     | 2   | 3   |
| 1.    | Местоположение объекта  | Приморский край, Дальнереченский муниципальный район (межселенная территория), Дальнереченский городской округ  |
| 2.    | Площадь объекта +/- величина погрешности определения площади (Р +/- Дельта Р) | 1237622 +/- 389 м²  |
| 3.    | Иные характеристики объекта   | Публичный сервитут для использования земель и земельных участков в целях строительства и эксплуатации объекта трубопроводного транспорта – "Трубопроводная система "Восточная Сибирь - Тихий океан", участок нефтеперекачивающая станция "Сковородино" - спецморнефтепорт "Козьмино" (ВСТО-II)". Резервная нитка подводного перехода магистрального нефтепровода через р. Большая Уссурка". Срок публичного сервитута: в соответствии с п.8 ст.39.43 ЗК РФ публичный сервитут считается установленным со дня внесения сведений о нем в Единый государственный реестр недвижимости, срок публичного сервитута составляет 49 лет. Владелец публичного сервитута: Общество с ограниченной ответственностью "Транснефть-Дальний Восток", ИНН 2724132118, ОГРН 1092724004944. Решение об установлении публичного сервитута размещено на официальном сайте <a href="http://www.minenergo.gov.ru">www.minenergo.gov.ru</a> |

## Раздел 2

### Сведения о местоположении границ объекта

1. Система координат МСК-25, зона 2

2. Сведения о характерных точках границ объекта

| Обозначение<br>характерных точек<br>границ | Координаты, м |            | Метод<br>определения<br>координат<br>характерной точки | Средняя<br>квадратическая<br>погрешность<br>положения<br>характерной<br>точки (Mt), м | Описание<br>обозначения<br>точки на<br>местности (при<br>наличии) |
|--|---------------|------------|--|---|---|
|  | X             | Y          |  |   |   |
| 1  | 2             | 3          | 4  | 5   | 6   |
| 1  | 674697.57     | 2317155.30 | Аналитический<br>метод                                 | 0.10  | -   |
| 2  | 674720.51     | 2317154.24 | Аналитический<br>метод                                 | 0.10  | -   |
| 3  | 674723.79     | 2317154.09 | Аналитический<br>метод                                 | 0.10  | -   |
| 4  | 674729.87     | 2317153.81 | Аналитический<br>метод                                 | 0.10  | -   |
| 5  | 674751.05     | 2317152.84 | Аналитический<br>метод                                 | 0.10  | -   |
| 6  | 674753.50     | 2317152.72 | Аналитический<br>метод                                 | 0.10  | -   |
| 7  | 674760.71     | 2317152.39 | Аналитический<br>метод                                 | 0.10  | -   |
| 8  | 674767.72     | 2317152.07 | Аналитический<br>метод                                 | 0.10  | -   |
| 9  | 674819.72     | 2317149.67 | Аналитический<br>метод                                 | 0.10  | -   |
| 10   | 674883.13     | 2317146.74 | Аналитический<br>метод                                 | 0.10  | -   |
| 11   | 674910.99     | 2317131.82 | Аналитический<br>метод                                 | 0.10  | -   |
| 12   | 674934.23     | 2317128.30 | Аналитический<br>метод                                 | 0.10  | -   |
| 13   | 675162.12     | 2317093.74 | Аналитический<br>метод                                 | 0.10  | -   |
| 14   | 675169.69     | 2317095.53 | Аналитический<br>метод                                 | 0.10  | -   |
| 15   | 675215.22     | 2317106.29 | Аналитический<br>метод                                 | 0.10  | -   |
| 16   | 675225.86     | 2317104.40 | Аналитический<br>метод                                 | 0.10  | -   |
| 17   | 675249.28     | 2317102.84 | Аналитический<br>метод                                 | 0.10  | -   |
| 18   | 675249.32     | 2317104.70 | Аналитический<br>метод                                 | 0.10  | -   |
| 19   | 675269.13     | 2317101.73 | Аналитический<br>метод                                 | 0.10  | -   |
| 20   | 675268.59     | 2317099.51 | Аналитический<br>метод                                 | 0.10  | -   |
| 21   | 675282.90     | 2317095.99 | Аналитический<br>метод                                 | 0.10  | -   |
| 22   | 675283.46     | 2317099.58 | Аналитический<br>метод                                 | 0.10  | -   |

| 2. Сведения о характерных точках границ объекта |               |            |  |   |   |
|---|---------------|------------|--|---|---|
| Обозначение<br>характерных точек<br>границ      | Координаты, м |            | Метод<br>определения<br>координат<br>характерной точки | Средняя<br>квадратическая<br>погрешность<br>положения<br>характерной<br>точки (Mt), м | Описание<br>обозначения<br>точки на<br>местности (при<br>наличии) |
|   | X             | Y          |  |   |   |
| 1   | 2             | 3          | 4  | 5   | 6   |
| 23  | 675309.99     | 2317095.61 | Аналитический<br>метод                                 | 0.10  | -   |
| 24  | 675306.73     | 2317074.37 | Аналитический<br>метод                                 | 0.10  | -   |
| 25  | 675304.65     | 2317060.85 | Аналитический<br>метод                                 | 0.10  | -   |
| 26  | 675308.60     | 2317060.25 | Аналитический<br>метод                                 | 0.10  | -   |
| 27  | 675310.67     | 2317073.76 | Аналитический<br>метод                                 | 0.10  | -   |
| 28  | 675313.94     | 2317095.02 | Аналитический<br>метод                                 | 0.10  | -   |
| 29  | 675353.46     | 2317089.10 | Аналитический<br>метод                                 | 0.10  | -   |
| 30  | 675400.98     | 2317080.66 | Аналитический<br>метод                                 | 0.10  | -   |
| 31  | 675400.99     | 2317080.66 | Аналитический<br>метод                                 | 0.10  | -   |
| 32  | 675413.51     | 2317078.44 | Аналитический<br>метод                                 | 0.10  | -   |
| 33  | 675475.93     | 2317069.04 | Аналитический<br>метод                                 | 0.10  | -   |
| 34  | 675486.37     | 2317067.30 | Аналитический<br>метод                                 | 0.10  | -   |
| 35  | 675488.90     | 2317060.83 | Аналитический<br>метод                                 | 0.10  | -   |
| 36  | 675490.11     | 2317057.74 | Аналитический<br>метод                                 | 0.10  | -   |
| 37  | 675490.60     | 2317056.49 | Аналитический<br>метод                                 | 0.10  | -   |
| 38  | 675495.15     | 2317055.79 | Аналитический<br>метод                                 | 0.10  | -   |
| 39  | 675500.71     | 2317054.93 | Аналитический<br>метод                                 | 0.10  | -   |
| 40  | 675680.89     | 2317026.61 | Аналитический<br>метод                                 | 0.10  | -   |
| 41  | 675775.60     | 2317011.74 | Аналитический<br>метод                                 | 0.10  | -   |
| 42  | 675848.73     | 2317001.15 | Аналитический<br>метод                                 | 0.10  | -   |
| 43  | 675933.75     | 2316986.85 | Аналитический<br>метод                                 | 0.10  | -   |
| 44  | 676035.13     | 2316969.55 | Аналитический<br>метод                                 | 0.10  | -   |
| 45  | 676035.14     | 2316969.55 | Аналитический<br>метод                                 | 0.10  | -   |
| 46  | 676043.22     | 2316968.16 | Аналитический<br>метод                                 | 0.10  | -   |
| 47  | 676048.12     | 2316967.33 | Аналитический<br>метод                                 | 0.10  | -   |
|   |               |            |  |   |   |

| 2. Сведения о характерных точках границ объекта |               |            |  |   |   |
|---|---------------|------------|--|---|---|
| Обозначение<br>характерных точек<br>границ      | Координаты, м |            | Метод<br>определения<br>координат<br>характерной точки | Средняя<br>квадратическая<br>погрешность<br>положения<br>характерной<br>точки (Mt), м | Описание<br>обозначения<br>точки на<br>местности (при<br>наличии) |
|   | X             | Y          |  |   |   |
| 1   | 2             | 3          | 4  | 5   | 6   |
| 48  | 676263.82     | 2316943.04 | Аналитический<br>метод                                 | 0.10  | -   |
| 49  | 676275.98     | 2316941.25 | Аналитический<br>метод                                 | 0.10  | -   |
| 50  | 676286.48     | 2316940.37 | Аналитический<br>метод                                 | 0.10  | -   |
| 51  | 676298.77     | 2316939.33 | Аналитический<br>метод                                 | 0.10  | -   |
| 52  | 676301.19     | 2316939.13 | Аналитический<br>метод                                 | 0.10  | -   |
| 53  | 676338.55     | 2316935.21 | Аналитический<br>метод                                 | 0.10  | -   |
| 54  | 676372.70     | 2316931.63 | Аналитический<br>метод                                 | 0.10  | -   |
| 55  | 676373.96     | 2316927.35 | Аналитический<br>метод                                 | 0.10  | -   |
| 56  | 676392.39     | 2316927.45 | Аналитический<br>метод                                 | 0.10  | -   |
| 57  | 676390.26     | 2316929.79 | Аналитический<br>метод                                 | 0.10  | -   |
| 58  | 676413.28     | 2316927.38 | Аналитический<br>метод                                 | 0.10  | -   |
| 59  | 676416.79     | 2316926.67 | Аналитический<br>метод                                 | 0.10  | -   |
| 60  | 676419.33     | 2316920.37 | Аналитический<br>метод                                 | 0.10  | -   |
| 61  | 676433.84     | 2316918.72 | Аналитический<br>метод                                 | 0.10  | -   |
| 62  | 676432.92     | 2316923.42 | Аналитический<br>метод                                 | 0.10  | -   |
| 63  | 676455.80     | 2316918.80 | Аналитический<br>метод                                 | 0.10  | -   |
| 64  | 676452.52     | 2316897.44 | Аналитический<br>метод                                 | 0.10  | -   |
| 65  | 676450.57     | 2316884.74 | Аналитический<br>метод                                 | 0.10  | -   |
| 66  | 676454.52     | 2316884.14 | Аналитический<br>метод                                 | 0.10  | -   |
| 67  | 676456.47     | 2316896.83 | Аналитический<br>метод                                 | 0.10  | -   |
| 68  | 676459.73     | 2316918.01 | Аналитический<br>метод                                 | 0.10  | -   |
| 69  | 676482.96     | 2316913.32 | Аналитический<br>метод                                 | 0.10  | -   |
| 70  | 676500.89     | 2316909.70 | Аналитический<br>метод                                 | 0.10  | -   |
| 71  | 676535.99     | 2316874.83 | Аналитический<br>метод                                 | 0.10  | -   |
| 72  | 676540.09     | 2316870.75 | Аналитический<br>метод                                 | 0.10  | -   |
|   |               |            |  |   |   |



| 2. Сведения о характерных точках границ объекта |               |            |  |   |   |
|---|---------------|------------|--|---|---|
| Обозначение<br>характерных точек<br>границ      | Координаты, м |            | Метод<br>определения<br>координат<br>характерной точки | Средняя<br>квадратическая<br>погрешность<br>положения<br>характерной<br>точки (Mt), м | Описание<br>обозначения<br>точки на<br>местности (при<br>наличии) |
|   | X             | Y          |  |   |   |
| 1   | 2             | 3          | 4  | 5   | 6   |
| 73  | 676579.36     | 2316831.73 | Аналитический<br>метод                                 | 0.10  | -   |
| 74  | 676582.96     | 2316829.85 | Аналитический<br>метод                                 | 0.10  | -   |
| 75  | 676610.78     | 2316815.32 | Аналитический<br>метод                                 | 0.10  | -   |
| 76  | 676615.21     | 2316813.01 | Аналитический<br>метод                                 | 0.10  | -   |
| 77  | 676854.22     | 2316688.18 | Аналитический<br>метод                                 | 0.10  | -   |
| 78  | 676878.95     | 2316675.26 | Аналитический<br>метод                                 | 0.10  | -   |
| 79  | 676883.39     | 2316672.94 | Аналитический<br>метод                                 | 0.10  | -   |
| 80  | 676888.49     | 2316670.28 | Аналитический<br>метод                                 | 0.10  | -   |
| 81  | 676893.56     | 2316669.23 | Аналитический<br>метод                                 | 0.10  | -   |
| 82  | 677366.63     | 2316571.47 | Аналитический<br>метод                                 | 0.10  | -   |
| 83  | 677447.65     | 2316489.92 | Аналитический<br>метод                                 | 0.10  | -   |
| 84  | 677444.42     | 2316486.72 | Аналитический<br>метод                                 | 0.10  | -   |
| 85  | 677444.10     | 2316486.40 | Аналитический<br>метод                                 | 0.10  | -   |
| 86  | 677451.15     | 2316479.30 | Аналитический<br>метод                                 | 0.10  | -   |
| 87  | 677451.30     | 2316479.45 | Аналитический<br>метод                                 | 0.10  | -   |
| 88  | 677454.69     | 2316482.82 | Аналитический<br>метод                                 | 0.10  | -   |
| 89  | 677553.20     | 2316383.65 | Аналитический<br>метод                                 | 0.10  | -   |
| 90  | 677583.04     | 2316353.61 | Аналитический<br>метод                                 | 0.10  | -   |
| 91  | 678046.36     | 2315887.20 | Аналитический<br>метод                                 | 0.10  | -   |
| 92  | 678161.39     | 2315900.69 | Аналитический<br>метод                                 | 0.10  | -   |
| 93  | 679249.28     | 2315164.02 | Аналитический<br>метод                                 | 0.10  | -   |
| 94  | 679255.83     | 2315156.72 | Аналитический<br>метод                                 | 0.10  | -   |
| 95  | 679285.43     | 2315123.72 | Аналитический<br>метод                                 | 0.10  | -   |
| 96  | 679294.27     | 2315113.87 | Аналитический<br>метод                                 | 0.10  | -   |
| 97  | 679615.45     | 2314896.38 | Аналитический<br>метод                                 | 0.10  | -   |
|   |               |            |  |   |   |

| 2. Сведения о характерных точках границ объекта |               |            |  |   |   |
|---|---------------|------------|--|---|---|
| Обозначение<br>характерных точек<br>границ      | Координаты, м |            | Метод<br>определения<br>координат<br>характерной точки | Средняя<br>квадратическая<br>погрешность<br>положения<br>характерной<br>точки (Mt), м | Описание<br>обозначения<br>точки на<br>местности (при<br>наличии) |
|   | X             | Y          |  |   |   |
| 1   | 2             | 3          | 4  | 5   | 6   |
| 98  | 679629.98     | 2314887.19 | Аналитический<br>метод                                 | 0.10  | -   |
| 99  | 679641.12     | 2314879.00 | Аналитический<br>метод                                 | 0.10  | -   |
| 100   | 679707.60     | 2314833.98 | Аналитический<br>метод                                 | 0.10  | -   |
| 101   | 679749.71     | 2314807.46 | Аналитический<br>метод                                 | 0.10  | -   |
| 102   | 679774.99     | 2314789.72 | Аналитический<br>метод                                 | 0.10  | -   |
| 103   | 679809.20     | 2314766.81 | Аналитический<br>метод                                 | 0.10  | -   |
| 104   | 679823.85     | 2314757.08 | Аналитический<br>метод                                 | 0.10  | -   |
| 105   | 679832.52     | 2314753.47 | Аналитический<br>метод                                 | 0.10  | -   |
| 106   | 679941.07     | 2314708.24 | Аналитический<br>метод                                 | 0.10  | -   |
| 107   | 679974.80     | 2314710.23 | Аналитический<br>метод                                 | 0.10  | -   |
| 108   | 680001.23     | 2314674.86 | Аналитический<br>метод                                 | 0.10  | -   |
| 109   | 680011.91     | 2314667.52 | Аналитический<br>метод                                 | 0.10  | -   |
| 110   | 680076.79     | 2314622.94 | Аналитический<br>метод                                 | 0.10  | -   |
| 111   | 680180.06     | 2314550.18 | Аналитический<br>метод                                 | 0.10  | -   |
| 112   | 680188.13     | 2314544.73 | Аналитический<br>метод                                 | 0.10  | -   |
| 113   | 680203.65     | 2314538.26 | Аналитический<br>метод                                 | 0.10  | -   |
| 114   | 680222.64     | 2314530.35 | Аналитический<br>метод                                 | 0.10  | -   |
| 115   | 680246.84     | 2314520.27 | Аналитический<br>метод                                 | 0.10  | -   |
| 116   | 680252.67     | 2314516.24 | Аналитический<br>метод                                 | 0.10  | -   |
| 117   | 680286.34     | 2314492.99 | Аналитический<br>метод                                 | 0.10  | -   |
| 118   | 680485.76     | 2314355.28 | Аналитический<br>метод                                 | 0.10  | -   |
| 119   | 680723.70     | 2314220.74 | Аналитический<br>метод                                 | 0.10  | -   |
| 120   | 680938.81     | 2314093.26 | Аналитический<br>метод                                 | 0.10  | -   |
| 121   | 681349.98     | 2313845.80 | Аналитический<br>метод                                 | 0.10  | -   |
| 122   | 681377.67     | 2313829.56 | Аналитический<br>метод                                 | 0.10  | -   |
|   |               |            |  |   |   |

| 2. Сведения о характерных точках границ объекта |               |            |  |   |   |
|---|---------------|------------|--|---|---|
| Обозначение<br>характерных точек<br>границ      | Координаты, м |            | Метод<br>определения<br>координат<br>характерной точки | Средняя<br>квадратическая<br>погрешность<br>положения<br>характерной<br>точки (Mt), м | Описание<br>обозначения<br>точки на<br>местности (при<br>наличии) |
|   | X             | Y          |  |   |   |
| 1   | 2             | 3          | 4  | 5   | 6   |
| 123   | 681405.52     | 2313813.64 | Аналитический<br>метод                                 | 0.10  | -   |
| 124   | 681423.49     | 2313803.12 | Аналитический<br>метод                                 | 0.10  | -   |
| 125   | 681437.38     | 2313793.20 | Аналитический<br>метод                                 | 0.10  | -   |
| 126   | 681935.96     | 2313493.14 | Аналитический<br>метод                                 | 0.10  | -   |
| 127   | 682048.22     | 2313478.87 | Аналитический<br>метод                                 | 0.10  | -   |
| 128   | 682065.03     | 2313476.73 | Аналитический<br>метод                                 | 0.10  | -   |
| 129   | 682111.56     | 2313470.82 | Аналитический<br>метод                                 | 0.10  | -   |
| 130   | 682126.59     | 2313481.90 | Аналитический<br>метод                                 | 0.10  | -   |
| 131   | 682437.92     | 2313711.28 | Аналитический<br>метод                                 | 0.10  | -   |
| 132   | 682529.41     | 2313709.17 | Аналитический<br>метод                                 | 0.10  | -   |
| 133   | 682867.60     | 2313500.77 | Аналитический<br>метод                                 | 0.10  | -   |
| 134   | 682866.52     | 2313499.02 | Аналитический<br>метод                                 | 0.10  | -   |
| 135   | 682868.88     | 2313497.60 | Аналитический<br>метод                                 | 0.10  | -   |
| 136   | 682869.90     | 2313499.36 | Аналитический<br>метод                                 | 0.10  | -   |
| 137   | 682873.52     | 2313497.13 | Аналитический<br>метод                                 | 0.10  | -   |
| 138   | 682879.64     | 2313267.99 | Аналитический<br>метод                                 | 0.10  | -   |
| 139   | 682880.08     | 2313251.75 | Аналитический<br>метод                                 | 0.10  | -   |
| 140   | 682882.55     | 2313159.36 | Аналитический<br>метод                                 | 0.10  | -   |
| 141   | 682883.22     | 2313134.13 | Аналитический<br>метод                                 | 0.10  | -   |
| 142   | 682923.53     | 2313109.29 | Аналитический<br>метод                                 | 0.10  | -   |
| 143   | 682953.11     | 2313091.07 | Аналитический<br>метод                                 | 0.10  | -   |
| 144   | 682888.19     | 2312990.32 | Аналитический<br>метод                                 | 0.10  | -   |
| 145   | 682872.79     | 2312966.41 | Аналитический<br>метод                                 | 0.10  | -   |
| 146   | 682867.03     | 2312957.48 | Аналитический<br>метод                                 | 0.10  | -   |
| 147   | 682866.42     | 2312956.53 | Аналитический<br>метод                                 | 0.10  | -   |
|   |               |            |  |   |   |

| 2. Сведения о характерных точках границ объекта |               |            |  |   |   |
|---|---------------|------------|--|---|---|
| Обозначение<br>характерных точек<br>границ      | Координаты, м |            | Метод<br>определения<br>координат<br>характерной точки | Средняя<br>квадратическая<br>погрешность<br>положения<br>характерной<br>точки (Mt), м | Описание<br>обозначения<br>точки на<br>местности (при<br>наличии) |
|   | X             | Y          |  |   |   |
| 1   | 2             | 3          | 4  | 5   | 6   |
| 148   | 682861.96     | 2312949.61 | Аналитический<br>метод                                 | 0.10  | -   |
| 149   | 682859.74     | 2312946.15 | Аналитический<br>метод                                 | 0.10  | -   |
| 150   | 682838.64     | 2312913.42 | Аналитический<br>метод                                 | 0.10  | -   |
| 151   | 682819.00     | 2312882.93 | Аналитический<br>метод                                 | 0.10  | -   |
| 152   | 682812.77     | 2312886.49 | Аналитический<br>метод                                 | 0.10  | -   |
| 153   | 682805.05     | 2312884.03 | Аналитический<br>метод                                 | 0.10  | -   |
| 154   | 682791.41     | 2312879.68 | Аналитический<br>метод                                 | 0.10  | -   |
| 155   | 682673.73     | 2312951.89 | Аналитический<br>метод                                 | 0.10  | -   |
| 156   | 682673.72     | 2312951.90 | Аналитический<br>метод                                 | 0.10  | -   |
| 157   | 682650.32     | 2312966.26 | Аналитический<br>метод                                 | 0.10  | -   |
| 158   | 682544.85     | 2313031.27 | Аналитический<br>метод                                 | 0.10  | -   |
| 159   | 682411.12     | 2313109.28 | Аналитический<br>метод                                 | 0.10  | -   |
| 160   | 682387.54     | 2313121.94 | Аналитический<br>метод                                 | 0.10  | -   |
| 161   | 682368.52     | 2313136.43 | Аналитический<br>метод                                 | 0.10  | -   |
| 162   | 682314.33     | 2313168.03 | Аналитический<br>метод                                 | 0.10  | -   |
| 163   | 682304.61     | 2313168.86 | Аналитический<br>метод                                 | 0.10  | -   |
| 164   | 682291.48     | 2313147.08 | Аналитический<br>метод                                 | 0.10  | -   |
| 165   | 682292.27     | 2313146.60 | Аналитический<br>метод                                 | 0.10  | -   |
| 166   | 682292.26     | 2313146.58 | Аналитический<br>метод                                 | 0.10  | -   |
| 167   | 682291.15     | 2313146.54 | Аналитический<br>метод                                 | 0.10  | -   |
| 168   | 682287.75     | 2313140.90 | Аналитический<br>метод                                 | 0.10  | -   |
| 169   | 682280.15     | 2313145.10 | Аналитический<br>метод                                 | 0.10  | -   |
| 170   | 682270.70     | 2313150.32 | Аналитический<br>метод                                 | 0.10  | -   |
| 171   | 682267.68     | 2313151.99 | Аналитический<br>метод                                 | 0.10  | -   |
| 172   | 682247.47     | 2313161.61 | Аналитический<br>метод                                 | 0.10  | -   |
|   |               |            |  |   |   |

| 2. Сведения о характерных точках границ объекта |               |            |  |   |   |
|---|---------------|------------|--|---|---|
| Обозначение<br>характерных точек<br>границ      | Координаты, м |            | Метод<br>определения<br>координат<br>характерной точки | Средняя<br>квадратическая<br>погрешность<br>положения<br>характерной<br>точки (Mt), м | Описание<br>обозначения<br>точки на<br>местности (при<br>наличии) |
|   | X             | Y          |  |   |   |
| 1   | 2             | 3          | 4  | 5   | 6   |
| 173   | 682247.46     | 2313161.61 | Аналитический<br>метод                                 | 0.10  | -   |
| 174   | 682245.19     | 2313162.69 | Аналитический<br>метод                                 | 0.10  | -   |
| 175   | 682240.63     | 2313158.41 | Аналитический<br>метод                                 | 0.10  | -   |
| 176   | 682235.92     | 2313160.23 | Аналитический<br>метод                                 | 0.10  | -   |
| 177   | 682232.90     | 2313157.92 | Аналитический<br>метод                                 | 0.10  | -   |
| 178   | 682237.46     | 2313154.43 | Аналитический<br>метод                                 | 0.10  | -   |
| 179   | 682244.22     | 2313156.23 | Аналитический<br>метод                                 | 0.10  | -   |
| 180   | 682244.23     | 2313156.23 | Аналитический<br>метод                                 | 0.10  | -   |
| 181   | 682244.60     | 2313156.33 | Аналитический<br>метод                                 | 0.10  | -   |
| 182   | 682262.77     | 2313147.68 | Аналитический<br>метод                                 | 0.10  | -   |
| 183   | 682264.94     | 2313146.65 | Аналитический<br>метод                                 | 0.10  | -   |
| 184   | 682272.12     | 2313142.68 | Аналитический<br>метод                                 | 0.10  | -   |
| 185   | 682280.75     | 2313137.91 | Аналитический<br>метод                                 | 0.10  | -   |
| 186   | 682289.04     | 2313133.36 | Аналитический<br>метод                                 | 0.10  | -   |
| 187   | 682289.90     | 2313132.85 | Аналитический<br>метод                                 | 0.10  | -   |
| 188   | 682290.41     | 2313133.72 | Аналитический<br>метод                                 | 0.10  | -   |
| 189   | 682293.69     | 2313139.13 | Аналитический<br>метод                                 | 0.10  | -   |
| 190   | 682296.60     | 2313143.96 | Аналитический<br>метод                                 | 0.10  | -   |
| 191   | 682296.61     | 2313143.98 | Аналитический<br>метод                                 | 0.10  | -   |
| 192   | 682297.00     | 2313144.61 | Аналитический<br>метод                                 | 0.10  | -   |
| 193   | 682297.51     | 2313145.47 | Аналитический<br>метод                                 | 0.10  | -   |
| 194   | 682298.08     | 2313146.42 | Аналитический<br>метод                                 | 0.10  | -   |
| 195   | 682303.19     | 2313154.92 | Аналитический<br>метод                                 | 0.10  | -   |
| 196   | 682303.70     | 2313155.78 | Аналитический<br>метод                                 | 0.10  | -   |
| 197   | 682307.82     | 2313162.56 | Аналитический<br>метод                                 | 0.10  | -   |
|   |               |            |  |   |   |

| 2. Сведения о характерных точках границ объекта |               |            |  |   |   |
|---|---------------|------------|--|---|---|
| Обозначение<br>характерных точек<br>границ      | Координаты, м |            | Метод<br>определения<br>координат<br>характерной точки | Средняя<br>квадратическая<br>погрешность<br>положения<br>характерной<br>точки (Mt), м | Описание<br>обозначения<br>точки на<br>местности (при<br>наличии) |
|   | X             | Y          |  |   |   |
| 1   | 2             | 3          | 4  | 5   | 6   |
| 198   | 682312.48     | 2313162.17 | Аналитический<br>метод                                 | 0.10  | -   |
| 199   | 682315.32     | 2313160.51 | Аналитический<br>метод                                 | 0.10  | -   |
| 200   | 682316.18     | 2313160.01 | Аналитический<br>метод                                 | 0.10  | -   |
| 201   | 682365.18     | 2313131.43 | Аналитический<br>метод                                 | 0.10  | -   |
| 202   | 682379.85     | 2313120.26 | Аналитический<br>метод                                 | 0.10  | -   |
| 203   | 682385.44     | 2313116.29 | Аналитический<br>метод                                 | 0.10  | -   |
| 204   | 682386.58     | 2313115.65 | Аналитический<br>метод                                 | 0.10  | -   |
| 205   | 682408.19     | 2313104.04 | Аналитический<br>метод                                 | 0.10  | -   |
| 206   | 682436.13     | 2313087.75 | Аналитический<br>метод                                 | 0.10  | -   |
| 207   | 682442.62     | 2313084.04 | Аналитический<br>метод                                 | 0.10  | -   |
| 208   | 682467.39     | 2313069.97 | Аналитический<br>метод                                 | 0.10  | -   |
| 209   | 682493.64     | 2313055.42 | Аналитический<br>метод                                 | 0.10  | -   |
| 210   | 682502.65     | 2313049.32 | Аналитический<br>метод                                 | 0.10  | -   |
| 211   | 682506.31     | 2313046.81 | Аналитический<br>метод                                 | 0.10  | -   |
| 212   | 682541.76     | 2313026.12 | Аналитический<br>метод                                 | 0.10  | -   |
| 213   | 682647.18     | 2312961.15 | Аналитический<br>метод                                 | 0.10  | -   |
| 214   | 682671.92     | 2312945.97 | Аналитический<br>метод                                 | 0.10  | -   |
| 215   | 682671.94     | 2312945.96 | Аналитический<br>метод                                 | 0.10  | -   |
| 216   | 682806.43     | 2312863.42 | Аналитический<br>метод                                 | 0.10  | -   |
| 217   | 682798.77     | 2312851.53 | Аналитический<br>метод                                 | 0.10  | -   |
| 218   | 682795.75     | 2312846.85 | Аналитический<br>метод                                 | 0.10  | -   |
| 219   | 682713.85     | 2312900.01 | Аналитический<br>метод                                 | 0.10  | -   |
| 220   | 682711.47     | 2312896.34 | Аналитический<br>метод                                 | 0.10  | -   |
| 221   | 682710.33     | 2312894.59 | Аналитический<br>метод                                 | 0.10  | -   |
| 222   | 682710.32     | 2312894.57 | Аналитический<br>метод                                 | 0.10  | -   |
|   |               |            |  |   |   |

| 2. Сведения о характерных точках границ объекта |               |            |  |   |   |
|---|---------------|------------|--|---|---|
| Обозначение<br>характерных точек<br>границ      | Координаты, м |            | Метод<br>определения<br>координат<br>характерной точки | Средняя<br>квадратическая<br>погрешность<br>положения<br>характерной<br>точки (Mt), м | Описание<br>обозначения<br>точки на<br>местности (при<br>наличии) |
|   | X             | Y          |  |   |   |
| 1   | 2             | 3          | 4  | 5   | 6   |
| 223   | 682709.50     | 2312893.30 | Аналитический<br>метод                                 | 0.10  | -   |
| 224   | 682793.97     | 2312838.46 | Аналитический<br>метод                                 | 0.10  | -   |
| 225   | 682822.38     | 2312821.61 | Аналитический<br>метод                                 | 0.10  | -   |
| 226   | 682840.80     | 2312811.50 | Аналитический<br>метод                                 | 0.10  | -   |
| 227   | 682846.29     | 2312808.49 | Аналитический<br>метод                                 | 0.10  | -   |
| 228   | 682860.31     | 2312800.79 | Аналитический<br>метод                                 | 0.10  | -   |
| 229   | 682898.37     | 2312779.91 | Аналитический<br>метод                                 | 0.10  | -   |
| 230   | 682900.00     | 2312782.87 | Аналитический<br>метод                                 | 0.10  | -   |
| 231   | 682900.00     | 2312782.88 | Аналитический<br>метод                                 | 0.10  | -   |
| 232   | 682903.15     | 2312788.62 | Аналитический<br>метод                                 | 0.10  | -   |
| 233   | 682906.36     | 2312794.45 | Аналитический<br>метод                                 | 0.10  | -   |
| 234   | 682915.03     | 2312789.17 | Аналитический<br>метод                                 | 0.10  | -   |
| 235   | 682927.67     | 2312781.46 | Аналитический<br>метод                                 | 0.10  | -   |
| 236   | 682932.88     | 2312790.00 | Аналитический<br>метод                                 | 0.10  | -   |
| 237   | 682930.68     | 2312791.34 | Аналитический<br>метод                                 | 0.10  | -   |
| 238   | 682930.65     | 2312791.36 | Аналитический<br>метод                                 | 0.10  | -   |
| 239   | 682920.24     | 2312797.70 | Аналитический<br>метод                                 | 0.10  | -   |
| 240   | 682920.25     | 2312797.70 | Аналитический<br>метод                                 | 0.10  | -   |
| 241   | 682927.85     | 2312810.12 | Аналитический<br>метод                                 | 0.10  | -   |
| 242   | 682932.57     | 2312817.84 | Аналитический<br>метод                                 | 0.10  | -   |
| 243   | 682951.02     | 2312847.98 | Аналитический<br>метод                                 | 0.10  | -   |
| 244   | 682967.56     | 2312836.36 | Аналитический<br>метод                                 | 0.10  | -   |
| 245   | 682969.92     | 2312839.46 | Аналитический<br>метод                                 | 0.10  | -   |
| 246   | 682969.92     | 2312839.47 | Аналитический<br>метод                                 | 0.10  | -   |
| 247   | 682971.15     | 2312841.09 | Аналитический<br>метод                                 | 0.10  | -   |
|   |               |            |  |   |   |

| 2. Сведения о характерных точках границ объекта |               |            |  |   |   |
|---|---------------|------------|--|---|---|
| Обозначение<br>характерных точек<br>границ      | Координаты, м |            | Метод<br>определения<br>координат<br>характерной точки | Средняя<br>квадратическая<br>погрешность<br>положения<br>характерной<br>точки (Mt), м | Описание<br>обозначения<br>точки на<br>местности (при<br>наличии) |
|   | X             | Y          |  |   |   |
| 1   | 2             | 3          | 4  | 5   | 6   |
| 248   | 682976.07     | 2312847.57 | Аналитический<br>метод                                 | 0.10  | -   |
| 249   | 682977.38     | 2312849.29 | Аналитический<br>метод                                 | 0.10  | -   |
| 250   | 682988.54     | 2312839.55 | Аналитический<br>метод                                 | 0.10  | -   |
| 251   | 682992.59     | 2312836.02 | Аналитический<br>метод                                 | 0.10  | -   |
| 252   | 682993.21     | 2312836.82 | Аналитический<br>метод                                 | 0.10  | -   |
| 253   | 682994.14     | 2312838.03 | Аналитический<br>метод                                 | 0.10  | -   |
| 254   | 683006.39     | 2312853.85 | Аналитический<br>метод                                 | 0.10  | -   |
| 255   | 683025.41     | 2312842.62 | Аналитический<br>метод                                 | 0.10  | -   |
| 256   | 683057.07     | 2312895.18 | Аналитический<br>метод                                 | 0.10  | -   |
| 257   | 683080.54     | 2312881.36 | Аналитический<br>метод                                 | 0.10  | -   |
| 258   | 683079.01     | 2312870.62 | Аналитический<br>метод                                 | 0.10  | -   |
| 259   | 683098.24     | 2312870.94 | Аналитический<br>метод                                 | 0.10  | -   |
| 260   | 683108.89     | 2312864.68 | Аналитический<br>метод                                 | 0.10  | -   |
| 261   | 683148.10     | 2312925.69 | Аналитический<br>метод                                 | 0.10  | -   |
| 262   | 683149.02     | 2312927.47 | Аналитический<br>метод                                 | 0.10  | -   |
| 263   | 683146.57     | 2312928.87 | Аналитический<br>метод                                 | 0.10  | -   |
| 264   | 683145.41     | 2312927.27 | Аналитический<br>метод                                 | 0.10  | -   |
| 265   | 683082.67     | 2312964.05 | Аналитический<br>метод                                 | 0.10  | -   |
| 266   | 683047.50     | 2312984.66 | Аналитический<br>метод                                 | 0.10  | -   |
| 267   | 683056.54     | 2313000.13 | Аналитический<br>метод                                 | 0.10  | -   |
| 268   | 683052.56     | 2313002.62 | Аналитический<br>метод                                 | 0.10  | -   |
| 269   | 683045.87     | 2313006.67 | Аналитический<br>метод                                 | 0.10  | -   |
| 270   | 683055.42     | 2313021.05 | Аналитический<br>метод                                 | 0.10  | -   |
| 271   | 683056.57     | 2313020.30 | Аналитический<br>метод                                 | 0.10  | -   |
| 272   | 683061.95     | 2313028.21 | Аналитический<br>метод                                 | 0.10  | -   |
|   |               |            |  |   |   |



| 2. Сведения о характерных точках границ объекта |               |            |  |   |   |
|---|---------------|------------|--|---|---|
| Обозначение<br>характерных точек<br>границ      | Координаты, м |            | Метод<br>определения<br>координат<br>характерной точки | Средняя<br>квадратическая<br>погрешность<br>положения<br>характерной<br>точки (Mt), м | Описание<br>обозначения<br>точки на<br>местности (при<br>наличии) |
|   | X             | Y          |  |   |   |
| 1   | 2             | 3          | 4  | 5   | 6   |
| 273   | 683069.50     | 2313039.32 | Аналитический<br>метод                                 | 0.10  | -   |
| 274   | 683071.62     | 2313038.07 | Аналитический<br>метод                                 | 0.10  | -   |
| 275   | 683076.93     | 2313047.13 | Аналитический<br>метод                                 | 0.10  | -   |
| 276   | 683075.11     | 2313048.20 | Аналитический<br>метод                                 | 0.10  | -   |
| 277   | 683085.15     | 2313065.25 | Аналитический<br>метод                                 | 0.10  | -   |
| 278   | 683097.23     | 2313087.21 | Аналитический<br>метод                                 | 0.10  | -   |
| 279   | 683108.86     | 2313109.33 | Аналитический<br>метод                                 | 0.10  | -   |
| 280   | 683121.70     | 2313130.69 | Аналитический<br>метод                                 | 0.10  | -   |
| 281   | 683147.11     | 2313173.79 | Аналитический<br>метод                                 | 0.10  | -   |
| 282   | 683159.64     | 2313195.42 | Аналитический<br>метод                                 | 0.10  | -   |
| 283   | 683185.14     | 2313238.37 | Аналитический<br>метод                                 | 0.10  | -   |
| 284   | 683211.86     | 2313281.97 | Аналитический<br>метод                                 | 0.10  | -   |
| 285   | 683221.42     | 2313294.69 | Аналитический<br>метод                                 | 0.10  | -   |
| 286   | 683222.37     | 2313295.90 | Аналитический<br>метод                                 | 0.10  | -   |
| 287   | 683228.98     | 2313304.32 | Аналитический<br>метод                                 | 0.10  | -   |
| 288   | 683232.89     | 2313308.80 | Аналитический<br>метод                                 | 0.10  | -   |
| 289   | 683237.08     | 2313313.08 | Аналитический<br>метод                                 | 0.10  | -   |
| 290   | 683243.73     | 2313318.95 | Аналитический<br>метод                                 | 0.10  | -   |
| 291   | 683248.81     | 2313322.94 | Аналитический<br>метод                                 | 0.10  | -   |
| 292   | 683250.46     | 2313320.31 | Аналитический<br>метод                                 | 0.10  | -   |
| 293   | 683259.40     | 2313325.81 | Аналитический<br>метод                                 | 0.10  | -   |
| 294   | 683257.10     | 2313329.54 | Аналитический<br>метод                                 | 0.10  | -   |
| 295   | 683276.04     | 2313341.34 | Аналитический<br>метод                                 | 0.10  | -   |
| 296   | 683301.08     | 2313356.66 | Аналитический<br>метод                                 | 0.10  | -   |
| 297   | 683311.84     | 2313358.36 | Аналитический<br>метод                                 | 0.10  | -   |
|   |               |            |  |   |   |

| 2. Сведения о характерных точках границ объекта |               |            |  |   |   |
|---|---------------|------------|--|---|---|
| Обозначение<br>характерных точек<br>границ      | Координаты, м |            | Метод<br>определения<br>координат<br>характерной точки | Средняя<br>квадратическая<br>погрешность<br>положения<br>характерной<br>точки (Mt), м | Описание<br>обозначения<br>точки на<br>местности (при<br>наличии) |
|   | X             | Y          |  |   |   |
| 1   | 2             | 3          | 4  | 5   | 6   |
| 298   | 683338.23     | 2313375.06 | Аналитический<br>метод                                 | 0.10  | -   |
| 299   | 683344.41     | 2313384.03 | Аналитический<br>метод                                 | 0.10  | -   |
| 300   | 683449.90     | 2313449.91 | Аналитический<br>метод                                 | 0.10  | -   |
| 301   | 683464.69     | 2313458.81 | Аналитический<br>метод                                 | 0.10  | -   |
| 302   | 683471.51     | 2313463.36 | Аналитический<br>метод                                 | 0.10  | -   |
| 303   | 683481.69     | 2313470.65 | Аналитический<br>метод                                 | 0.10  | -   |
| 304   | 683491.57     | 2313478.34 | Аналитический<br>метод                                 | 0.10  | -   |
| 305   | 683499.50     | 2313485.00 | Аналитический<br>метод                                 | 0.10  | -   |
| 306   | 683507.60     | 2313492.30 | Аналитический<br>метод                                 | 0.10  | -   |
| 307   | 683515.24     | 2313499.66 | Аналитический<br>метод                                 | 0.10  | -   |
| 308   | 683522.46     | 2313507.08 | Аналитический<br>метод                                 | 0.10  | -   |
| 309   | 683529.42     | 2313514.73 | Аналитический<br>метод                                 | 0.10  | -   |
| 310   | 683537.12     | 2313523.73 | Аналитический<br>метод                                 | 0.10  | -   |
| 311   | 683544.47     | 2313533.02 | Аналитический<br>метод                                 | 0.10  | -   |
| 312   | 683550.39     | 2313541.35 | Аналитический<br>метод                                 | 0.10  | -   |
| 313   | 683568.04     | 2313565.10 | Аналитический<br>метод                                 | 0.10  | -   |
| 314   | 683581.11     | 2313583.09 | Аналитический<br>метод                                 | 0.10  | -   |
| 315   | 683583.26     | 2313581.52 | Аналитический<br>метод                                 | 0.10  | -   |
| 316   | 683589.44     | 2313590.01 | Аналитический<br>метод                                 | 0.10  | -   |
| 317   | 683587.29     | 2313591.58 | Аналитический<br>метод                                 | 0.10  | -   |
| 318   | 683618.96     | 2313636.29 | Аналитический<br>метод                                 | 0.10  | -   |
| 319   | 683633.54     | 2313656.56 | Аналитический<br>метод                                 | 0.10  | -   |
| 320   | 683648.31     | 2313676.67 | Аналитический<br>метод                                 | 0.10  | -   |
| 321   | 683663.26     | 2313696.05 | Аналитический<br>метод                                 | 0.10  | -   |
| 322   | 683672.29     | 2313701.97 | Аналитический<br>метод                                 | 0.10  | -   |
|   |               |            |  |   |   |

| 2. Сведения о характерных точках границ объекта |               |            |  |   |   |
|---|---------------|------------|--|---|---|
| Обозначение<br>характерных точек<br>границ      | Координаты, м |            | Метод<br>определения<br>координат<br>характерной точки | Средняя<br>квадратическая<br>погрешность<br>положения<br>характерной<br>точки (Mt), м | Описание<br>обозначения<br>точки на<br>местности (при<br>наличии) |
|   | X             | Y          |  |   |   |
| 1   | 2             | 3          | 4  | 5   | 6   |
| 323   | 683681.00     | 2313714.87 | Аналитический<br>метод                                 | 0.10  | -   |
| 324   | 683690.04     | 2313727.50 | Аналитический<br>метод                                 | 0.10  | -   |
| 325   | 683692.63     | 2313737.99 | Аналитический<br>метод                                 | 0.10  | -   |
| 326   | 683728.77     | 2313788.45 | Аналитический<br>метод                                 | 0.10  | -   |
| 327   | 683737.97     | 2313801.66 | Аналитический<br>метод                                 | 0.10  | -   |
| 328   | 683750.12     | 2313819.66 | Аналитический<br>метод                                 | 0.10  | -   |
| 329   | 683755.94     | 2313827.80 | Аналитический<br>метод                                 | 0.10  | -   |
| 330   | 683764.47     | 2313840.24 | Аналитический<br>метод                                 | 0.10  | -   |
| 331   | 683765.92     | 2313839.35 | Аналитический<br>метод                                 | 0.10  | -   |
| 332   | 683771.43     | 2313848.28 | Аналитический<br>метод                                 | 0.10  | -   |
| 333   | 683769.63     | 2313849.39 | Аналитический<br>метод                                 | 0.10  | -   |
| 334   | 683776.56     | 2313862.59 | Аналитический<br>метод                                 | 0.10  | -   |
| 335   | 683789.42     | 2313883.89 | Аналитический<br>метод                                 | 0.10  | -   |
| 336   | 683802.79     | 2313905.00 | Аналитический<br>метод                                 | 0.10  | -   |
| 337   | 683828.80     | 2313947.71 | Аналитический<br>метод                                 | 0.10  | -   |
| 338   | 683842.17     | 2313968.74 | Аналитический<br>метод                                 | 0.10  | -   |
| 339   | 683854.58     | 2313986.84 | Аналитический<br>метод                                 | 0.10  | -   |
| 340   | 683859.87     | 2313995.36 | Аналитический<br>метод                                 | 0.10  | -   |
| 341   | 683865.47     | 2314003.38 | Аналитический<br>метод                                 | 0.10  | -   |
| 342   | 683866.86     | 2314005.58 | Аналитический<br>метод                                 | 0.10  | -   |
| 343   | 683868.43     | 2314004.51 | Аналитический<br>метод                                 | 0.10  | -   |
| 344   | 683874.14     | 2314013.27 | Аналитический<br>метод                                 | 0.10  | -   |
| 345   | 683872.33     | 2314014.55 | Аналитический<br>метод                                 | 0.10  | -   |
| 346   | 683877.23     | 2314022.62 | Аналитический<br>метод                                 | 0.10  | -   |
| 347   | 683882.45     | 2314030.59 | Аналитический<br>метод                                 | 0.10  | -   |
|   |               |            |  |   |   |

| 2. Сведения о характерных точках границ объекта |               |            |  |   |   |
|---|---------------|------------|--|---|---|
| Обозначение<br>характерных точек<br>границ      | Координаты, м |            | Метод<br>определения<br>координат<br>характерной точки | Средняя<br>квадратическая<br>погрешность<br>положения<br>характерной<br>точки (Mt), м | Описание<br>обозначения<br>точки на<br>местности (при<br>наличии) |
|   | X             | Y          |  |   |   |
| 1   | 2             | 3          | 4  | 5   | 6   |
| 348   | 683888.67     | 2314037.77 | Аналитический<br>метод                                 | 0.10  | -   |
| 349   | 683895.23     | 2314044.84 | Аналитический<br>метод                                 | 0.10  | -   |
| 350   | 683908.67     | 2314058.87 | Аналитический<br>метод                                 | 0.10  | -   |
| 351   | 683915.56     | 2314065.53 | Аналитический<br>метод                                 | 0.10  | -   |
| 352   | 683923.32     | 2314071.77 | Аналитический<br>метод                                 | 0.10  | -   |
| 353   | 683931.22     | 2314077.69 | Аналитический<br>метод                                 | 0.10  | -   |
| 354   | 683937.96     | 2314083.32 | Аналитический<br>метод                                 | 0.10  | -   |
| 355   | 683948.50     | 2314085.66 | Аналитический<br>метод                                 | 0.10  | -   |
| 356   | 683973.85     | 2314103.93 | Аналитический<br>метод                                 | 0.10  | -   |
| 357   | 683976.19     | 2314107.59 | Аналитический<br>метод                                 | 0.10  | -   |
| 358   | 683984.65     | 2314113.83 | Аналитический<br>метод                                 | 0.10  | -   |
| 359   | 683983.01     | 2314116.03 | Аналитический<br>метод                                 | 0.10  | -   |
| 360   | 684002.89     | 2314131.62 | Аналитический<br>метод                                 | 0.10  | -   |
| 361   | 684010.91     | 2314136.78 | Аналитический<br>метод                                 | 0.10  | -   |
| 362   | 684017.17     | 2314141.05 | Аналитический<br>метод                                 | 0.10  | -   |
| 363   | 684022.80     | 2314144.37 | Аналитический<br>метод                                 | 0.10  | -   |
| 364   | 684028.62     | 2314147.36 | Аналитический<br>метод                                 | 0.10  | -   |
| 365   | 684034.47     | 2314149.96 | Аналитический<br>метод                                 | 0.10  | -   |
| 366   | 684045.58     | 2314153.78 | Аналитический<br>метод                                 | 0.10  | -   |
| 367   | 684066.90     | 2314158.56 | Аналитический<br>метод                                 | 0.10  | -   |
| 368   | 684076.08     | 2314161.00 | Аналитический<br>метод                                 | 0.10  | -   |
| 369   | 684080.89     | 2314162.49 | Аналитический<br>метод                                 | 0.10  | -   |
| 370   | 684088.04     | 2314165.26 | Аналитический<br>метод                                 | 0.10  | -   |
| 371   | 684091.40     | 2314166.94 | Аналитический<br>метод                                 | 0.10  | -   |
| 372   | 684096.11     | 2314169.66 | Аналитический<br>метод                                 | 0.10  | -   |
|   |               |            |  |   |   |

| 2. Сведения о характерных точках границ объекта |               |            |  |   |   |
|---|---------------|------------|--|---|---|
| Обозначение<br>характерных точек<br>границ      | Координаты, м |            | Метод<br>определения<br>координат<br>характерной точки | Средняя<br>квадратическая<br>погрешность<br>положения<br>характерной<br>точки (Mt), м | Описание<br>обозначения<br>точки на<br>местности (при<br>наличии) |
|   | X             | Y          |  |   |   |
| 1   | 2             | 3          | 4  | 5   | 6   |
| 373   | 684100.61     | 2314172.72 | Аналитический<br>метод                                 | 0.10  | -   |
| 374   | 684104.89     | 2314176.12 | Аналитический<br>метод                                 | 0.10  | -   |
| 375   | 684108.99     | 2314179.92 | Аналитический<br>метод                                 | 0.10  | -   |
| 376   | 684112.84     | 2314184.75 | Аналитический<br>метод                                 | 0.10  | -   |
| 377   | 684116.19     | 2314189.74 | Аналитический<br>метод                                 | 0.10  | -   |
| 378   | 684118.08     | 2314193.32 | Аналитический<br>метод                                 | 0.10  | -   |
| 379   | 684120.34     | 2314198.29 | Аналитический<br>метод                                 | 0.10  | -   |
| 380   | 684124.85     | 2314211.96 | Аналитический<br>метод                                 | 0.10  | -   |
| 381   | 684125.82     | 2314214.23 | Аналитический<br>метод                                 | 0.10  | -   |
| 382   | 684126.78     | 2314215.97 | Аналитический<br>метод                                 | 0.10  | -   |
| 383   | 684127.88     | 2314217.62 | Аналитический<br>метод                                 | 0.10  | -   |
| 384   | 684129.12     | 2314219.17 | Аналитический<br>метод                                 | 0.10  | -   |
| 385   | 684130.48     | 2314220.62 | Аналитический<br>метод                                 | 0.10  | -   |
| 386   | 684139.15     | 2314216.00 | Аналитический<br>метод                                 | 0.10  | -   |
| 387   | 684142.99     | 2314223.16 | Аналитический<br>метод                                 | 0.10  | -   |
| 388   | 684147.52     | 2314220.99 | Аналитический<br>метод                                 | 0.10  | -   |
| 389   | 684154.02     | 2314218.29 | Аналитический<br>метод                                 | 0.10  | -   |
| 390   | 684157.86     | 2314216.55 | Аналитический<br>метод                                 | 0.10  | -   |
| 391   | 684162.67     | 2314214.04 | Аналитический<br>метод                                 | 0.10  | -   |
| 392   | 684165.97     | 2314220.38 | Аналитический<br>метод                                 | 0.10  | -   |
| 393   | 684160.88     | 2314223.03 | Аналитический<br>метод                                 | 0.10  | -   |
| 394   | 684144.99     | 2314230.21 | Аналитический<br>метод                                 | 0.10  | -   |
| 395   | 684148.82     | 2314239.31 | Аналитический<br>метод                                 | 0.10  | -   |
| 396   | 684149.97     | 2314242.04 | Аналитический<br>метод                                 | 0.10  | -   |
| 397   | 684107.89     | 2314261.60 | Аналитический<br>метод                                 | 0.10  | -   |
|   |               |            |  |   |   |

| 2. Сведения о характерных точках границ объекта |               |            |  |   |   |
|---|---------------|------------|--|---|---|
| Обозначение<br>характерных точек<br>границ      | Координаты, м |            | Метод<br>определения<br>координат<br>характерной точки | Средняя<br>квадратическая<br>погрешность<br>положения<br>характерной<br>точки (Mt), м | Описание<br>обозначения<br>точки на<br>местности (при<br>наличии) |
|   | X             | Y          |  |   |   |
| 1   | 2             | 3          | 4  | 5   | 6   |
| 398   | 684106.62     | 2314258.88 | Аналитический<br>метод                                 | 0.10  | -   |
| 399   | 684102.28     | 2314249.57 | Аналитический<br>метод                                 | 0.10  | -   |
| 400   | 684049.73     | 2314273.43 | Аналитический<br>метод                                 | 0.10  | -   |
| 401   | 684039.57     | 2314279.16 | Аналитический<br>метод                                 | 0.10  | -   |
| 402   | 684026.04     | 2314283.09 | Аналитический<br>метод                                 | 0.10  | -   |
| 403   | 684023.76     | 2314283.75 | Аналитический<br>метод                                 | 0.10  | -   |
| 404   | 684023.84     | 2314284.02 | Аналитический<br>метод                                 | 0.10  | -   |
| 405   | 684018.95     | 2314285.47 | Аналитический<br>метод                                 | 0.10  | -   |
| 406   | 684016.47     | 2314276.78 | Аналитический<br>метод                                 | 0.10  | -   |
| 407   | 684021.28     | 2314275.41 | Аналитический<br>метод                                 | 0.10  | -   |
| 408   | 684021.40     | 2314275.79 | Аналитический<br>метод                                 | 0.10  | -   |
| 409   | 684039.32     | 2314270.74 | Аналитический<br>метод                                 | 0.10  | -   |
| 410   | 684060.80     | 2314261.51 | Аналитический<br>метод                                 | 0.10  | -   |
| 411   | 684082.63     | 2314250.25 | Аналитический<br>метод                                 | 0.10  | -   |
| 412   | 684095.16     | 2314243.20 | Аналитический<br>метод                                 | 0.10  | -   |
| 413   | 684098.29     | 2314239.43 | Аналитический<br>метод                                 | 0.10  | -   |
| 414   | 684103.84     | 2314236.48 | Аналитический<br>метод                                 | 0.10  | -   |
| 415   | 684105.10     | 2314235.70 | Аналитический<br>метод                                 | 0.10  | -   |
| 416   | 684106.20     | 2314234.71 | Аналитический<br>метод                                 | 0.10  | -   |
| 417   | 684107.49     | 2314232.91 | Аналитический<br>метод                                 | 0.10  | -   |
| 418   | 684107.77     | 2314230.80 | Аналитический<br>метод                                 | 0.10  | -   |
| 419   | 684107.69     | 2314228.67 | Аналитический<br>метод                                 | 0.10  | -   |
| 420   | 684107.26     | 2314226.58 | Аналитический<br>метод                                 | 0.10  | -   |
| 421   | 684104.17     | 2314220.39 | Аналитический<br>метод                                 | 0.10  | -   |
| 422   | 684101.55     | 2314215.72 | Аналитический<br>метод                                 | 0.10  | -   |
|   |               |            |  |   |   |

| 2. Сведения о характерных точках границ объекта |               |            |  |   |   |
|---|---------------|------------|--|---|---|
| Обозначение<br>характерных точек<br>границ      | Координаты, м |            | Метод<br>определения<br>координат<br>характерной точки | Средняя<br>квадратическая<br>погрешность<br>положения<br>характерной<br>точки (Mt), м | Описание<br>обозначения<br>точки на<br>местности (при<br>наличии) |
|   | X             | Y          |  |   |   |
| 1   | 2             | 3          | 4  | 5   | 6   |
| 423   | 684098.12     | 2314210.07 | Аналитический<br>метод                                 | 0.10  | -   |
| 424   | 684092.92     | 2314202.96 | Аналитический<br>метод                                 | 0.10  | -   |
| 425   | 684090.45     | 2314200.00 | Аналитический<br>метод                                 | 0.10  | -   |
| 426   | 684086.63     | 2314196.01 | Аналитический<br>метод                                 | 0.10  | -   |
| 427   | 684084.04     | 2314193.70 | Аналитический<br>метод                                 | 0.10  | -   |
| 428   | 684081.28     | 2314191.58 | Аналитический<br>метод                                 | 0.10  | -   |
| 429   | 684073.16     | 2314186.61 | Аналитический<br>метод                                 | 0.10  | -   |
| 430   | 684069.73     | 2314185.01 | Аналитический<br>метод                                 | 0.10  | -   |
| 431   | 684060.82     | 2314181.33 | Аналитический<br>метод                                 | 0.10  | -   |
| 432   | 684039.87     | 2314174.27 | Аналитический<br>метод                                 | 0.10  | -   |
| 433   | 684031.93     | 2314171.34 | Аналитический<br>метод                                 | 0.10  | -   |
| 434   | 684020.00     | 2314166.57 | Аналитический<br>метод                                 | 0.10  | -   |
| 435   | 684012.94     | 2314163.35 | Аналитический<br>метод                                 | 0.10  | -   |
| 436   | 684006.08     | 2314159.72 | Аналитический<br>метод                                 | 0.10  | -   |
| 437   | 683999.26     | 2314155.61 | Аналитический<br>метод                                 | 0.10  | -   |
| 438   | 683994.45     | 2314152.37 | Аналитический<br>метод                                 | 0.10  | -   |
| 439   | 683970.07     | 2314134.86 | Аналитический<br>метод                                 | 0.10  | -   |
| 440   | 683967.91     | 2314137.80 | Аналитический<br>метод                                 | 0.10  | -   |
| 441   | 683958.25     | 2314130.68 | Аналитический<br>метод                                 | 0.10  | -   |
| 442   | 683960.50     | 2314127.61 | Аналитический<br>метод                                 | 0.10  | -   |
| 443   | 683941.53     | 2314112.72 | Аналитический<br>метод                                 | 0.10  | -   |
| 444   | 683922.20     | 2314097.27 | Аналитический<br>метод                                 | 0.10  | -   |
| 445   | 683918.36     | 2314095.41 | Аналитический<br>метод                                 | 0.10  | -   |
| 446   | 683909.24     | 2314089.34 | Аналитический<br>метод                                 | 0.10  | -   |
| 447   | 683900.63     | 2314083.15 | Аналитический<br>метод                                 | 0.10  | -   |
|   |               |            |  |   |   |

| 2. Сведения о характерных точках границ объекта |               |            |  |   |   |
|---|---------------|------------|--|---|---|
| Обозначение<br>характерных точек<br>границ      | Координаты, м |            | Метод<br>определения<br>координат<br>характерной точки | Средняя<br>квадратическая<br>погрешность<br>положения<br>характерной<br>точки (Mt), м | Описание<br>обозначения<br>точки на<br>местности (при<br>наличии) |
|   | X             | Y          |  |   |   |
| 1   | 2             | 3          | 4  | 5   | 6   |
| 448   | 683896.39     | 2314079.10 | Аналитический<br>метод                                 | 0.10  | -   |
| 449   | 683889.12     | 2314071.63 | Аналитический<br>метод                                 | 0.10  | -   |
| 450   | 683878.67     | 2314060.11 | Аналитический<br>метод                                 | 0.10  | -   |
| 451   | 683871.91     | 2314052.22 | Аналитический<br>метод                                 | 0.10  | -   |
| 452   | 683865.44     | 2314044.13 | Аналитический<br>метод                                 | 0.10  | -   |
| 453   | 683859.09     | 2314035.95 | Аналитический<br>метод                                 | 0.10  | -   |
| 454   | 683853.46     | 2314028.19 | Аналитический<br>метод                                 | 0.10  | -   |
| 455   | 683850.01     | 2314030.51 | Аналитический<br>метод                                 | 0.10  | -   |
| 456   | 683843.30     | 2314020.56 | Аналитический<br>метод                                 | 0.10  | -   |
| 457   | 683846.74     | 2314018.24 | Аналитический<br>метод                                 | 0.10  | -   |
| 458   | 683840.59     | 2314008.16 | Аналитический<br>метод                                 | 0.10  | -   |
| 459   | 683836.52     | 2314001.75 | Аналитический<br>метод                                 | 0.10  | -   |
| 460   | 683822.54     | 2313981.02 | Аналитический<br>метод                                 | 0.10  | -   |
| 461   | 683809.19     | 2313959.75 | Аналитический<br>метод                                 | 0.10  | -   |
| 462   | 683796.61     | 2313938.11 | Аналитический<br>метод                                 | 0.10  | -   |
| 463   | 683758.12     | 2313873.80 | Аналитический<br>метод                                 | 0.10  | -   |
| 464   | 683750.63     | 2313861.99 | Аналитический<br>метод                                 | 0.10  | -   |
| 465   | 683747.80     | 2313863.72 | Аналитический<br>метод                                 | 0.10  | -   |
| 466   | 683741.51     | 2313853.51 | Аналитический<br>метод                                 | 0.10  | -   |
| 467   | 683744.35     | 2313851.76 | Аналитический<br>метод                                 | 0.10  | -   |
| 468   | 683732.06     | 2313831.32 | Аналитический<br>метод                                 | 0.10  | -   |
| 469   | 683720.58     | 2313813.35 | Аналитический<br>метод                                 | 0.10  | -   |
| 470   | 683711.86     | 2313800.20 | Аналитический<br>метод                                 | 0.10  | -   |
| 471   | 683704.90     | 2313790.01 | Аналитический<br>метод                                 | 0.10  | -   |
| 472   | 683689.99     | 2313770.02 | Аналитический<br>метод                                 | 0.10  | -   |
|   |               |            |  |   |   |



| 2. Сведения о характерных точках границ объекта |               |            |  |   |   |
|---|---------------|------------|--|---|---|
| Обозначение<br>характерных точек<br>границ      | Координаты, м |            | Метод<br>определения<br>координат<br>характерной точки | Средняя<br>квадратическая<br>погрешность<br>положения<br>характерной<br>точки (Mt), м | Описание<br>обозначения<br>точки на<br>местности (при<br>наличии) |
|   | X             | Y          |  |   |   |
| 1   | 2             | 3          | 4  | 5   | 6   |
| 473   | 683669.83     | 2313741.42 | Аналитический<br>метод                                 | 0.10  | -   |
| 474   | 683651.92     | 2313717.35 | Аналитический<br>метод                                 | 0.10  | -   |
| 475   | 683622.66     | 2313676.50 | Аналитический<br>метод                                 | 0.10  | -   |
| 476   | 683570.19     | 2313604.98 | Аналитический<br>метод                                 | 0.10  | -   |
| 477   | 683567.10     | 2313607.22 | Аналитический<br>метод                                 | 0.10  | -   |
| 478   | 683560.02     | 2313597.54 | Аналитический<br>метод                                 | 0.10  | -   |
| 479   | 683563.04     | 2313595.34 | Аналитический<br>метод                                 | 0.10  | -   |
| 480   | 683551.56     | 2313580.05 | Аналитический<br>метод                                 | 0.10  | -   |
| 481   | 683533.46     | 2313553.68 | Аналитический<br>метод                                 | 0.10  | -   |
| 482   | 683528.56     | 2313547.76 | Аналитический<br>метод                                 | 0.10  | -   |
| 483   | 683520.45     | 2313537.22 | Аналитический<br>метод                                 | 0.10  | -   |
| 484   | 683513.48     | 2313528.69 | Аналитический<br>метод                                 | 0.10  | -   |
| 485   | 683503.67     | 2313518.09 | Аналитический<br>метод                                 | 0.10  | -   |
| 486   | 683496.84     | 2313511.30 | Аналитический<br>метод                                 | 0.10  | -   |
| 487   | 683489.38     | 2313504.42 | Аналитический<br>метод                                 | 0.10  | -   |
| 488   | 683478.71     | 2313495.40 | Аналитический<br>метод                                 | 0.10  | -   |
| 489   | 683473.56     | 2313491.31 | Аналитический<br>метод                                 | 0.10  | -   |
| 490   | 683464.19     | 2313484.35 | Аналитический<br>метод                                 | 0.10  | -   |
| 491   | 683454.62     | 2313477.80 | Аналитический<br>метод                                 | 0.10  | -   |
| 492   | 683445.13     | 2313470.88 | Аналитический<br>метод                                 | 0.10  | -   |
| 493   | 683396.81     | 2313440.53 | Аналитический<br>метод                                 | 0.10  | -   |
| 494   | 683333.10     | 2313400.97 | Аналитический<br>метод                                 | 0.10  | -   |
| 495   | 683269.53     | 2313361.13 | Аналитический<br>метод                                 | 0.10  | -   |
| 496   | 683253.81     | 2313351.51 | Аналитический<br>метод                                 | 0.10  | -   |
| 497   | 683246.99     | 2313347.41 | Аналитический<br>метод                                 | 0.10  | -   |
|   |               |            |  |   |   |

| 2. Сведения о характерных точках границ объекта |               |            |  |   |   |
|---|---------------|------------|--|---|---|
| Обозначение<br>характерных точек<br>границ      | Координаты, м |            | Метод<br>определения<br>координат<br>характерной точки | Средняя<br>квадратическая<br>погрешность<br>положения<br>характерной<br>точки (Mt), м | Описание<br>обозначения<br>точки на<br>местности (при<br>наличии) |
|   | X             | Y          |  |   |   |
| 1   | 2             | 3          | 4  | 5   | 6   |
| 498   | 683244.55     | 2313351.38 | Аналитический<br>метод                                 | 0.10  | -   |
| 499   | 683234.33     | 2313345.09 | Аналитический<br>метод                                 | 0.10  | -   |
| 500   | 683236.70     | 2313341.23 | Аналитический<br>метод                                 | 0.10  | -   |
| 501   | 683233.15     | 2313338.87 | Аналитический<br>метод                                 | 0.10  | -   |
| 502   | 683226.16     | 2313333.69 | Аналитический<br>метод                                 | 0.10  | -   |
| 503   | 683221.80     | 2313330.09 | Аналитический<br>метод                                 | 0.10  | -   |
| 504   | 683216.42     | 2313325.19 | Аналитический<br>метод                                 | 0.10  | -   |
| 505   | 683211.37     | 2313320.06 | Аналитический<br>метод                                 | 0.10  | -   |
| 506   | 683204.75     | 2313312.52 | Аналитический<br>метод                                 | 0.10  | -   |
| 507   | 683206.46     | 2313311.05 | Аналитический<br>метод                                 | 0.10  | -   |
| 508   | 683203.26     | 2313306.79 | Аналитический<br>метод                                 | 0.10  | -   |
| 509   | 683199.75     | 2313301.58 | Аналитический<br>метод                                 | 0.10  | -   |
| 510   | 683192.95     | 2313289.14 | Аналитический<br>метод                                 | 0.10  | -   |
| 511   | 683186.23     | 2313277.48 | Аналитический<br>метод                                 | 0.10  | -   |
| 512   | 683172.97     | 2313254.45 | Аналитический<br>метод                                 | 0.10  | -   |
| 513   | 683112.21     | 2313150.79 | Аналитический<br>метод                                 | 0.10  | -   |
| 514   | 683096.86     | 2313125.26 | Аналитический<br>метод                                 | 0.10  | -   |
| 515   | 683081.78     | 2313099.75 | Аналитический<br>метод                                 | 0.10  | -   |
| 516   | 683080.24     | 2313100.71 | Аналитический<br>метод                                 | 0.10  | -   |
| 517   | 683065.43     | 2313076.84 | Аналитический<br>метод                                 | 0.10  | -   |
| 518   | 683055.63     | 2313060.49 | Аналитический<br>метод                                 | 0.10  | -   |
| 519   | 683053.07     | 2313061.99 | Аналитический<br>метод                                 | 0.10  | -   |
| 520   | 683047.12     | 2313051.62 | Аналитический<br>метод                                 | 0.10  | -   |
| 521   | 683049.82     | 2313049.98 | Аналитический<br>метод                                 | 0.10  | -   |
| 522   | 683041.10     | 2313032.83 | Аналитический<br>метод                                 | 0.10  | -   |
|   |               |            |  |   |   |

| 2. Сведения о характерных точках границ объекта |               |            |  |   |   |
|---|---------------|------------|--|---|---|
| Обозначение<br>характерных точек<br>границ      | Координаты, м |            | Метод<br>определения<br>координат<br>характерной точки | Средняя<br>квадратическая<br>погрешность<br>положения<br>характерной<br>точки (Mt), м | Описание<br>обозначения<br>точки на<br>местности (при<br>наличии) |
|   | X             | Y          |  |   |   |
| 1   | 2             | 3          | 4  | 5   | 6   |
| 523   | 683035.91     | 2313022.05 | Аналитический<br>метод                                 | 0.10  | -   |
| 524   | 683029.54     | 2313025.68 | Аналитический<br>метод                                 | 0.10  | -   |
| 525   | 682997.92     | 2313044.39 | Аналитический<br>метод                                 | 0.10  | -   |
| 526   | 682996.66     | 2313091.48 | Аналитический<br>метод                                 | 0.10  | -   |
| 527   | 683008.17     | 2313091.79 | Аналитический<br>метод                                 | 0.10  | -   |
| 528   | 683008.05     | 2313095.79 | Аналитический<br>метод                                 | 0.10  | -   |
| 529   | 682996.55     | 2313095.48 | Аналитический<br>метод                                 | 0.10  | -   |
| 530   | 682996.16     | 2313110.35 | Аналитический<br>метод                                 | 0.10  | -   |
| 531   | 682935.03     | 2313148.02 | Аналитический<br>метод                                 | 0.10  | -   |
| 532   | 682930.98     | 2313150.52 | Аналитический<br>метод                                 | 0.10  | -   |
| 533   | 682921.65     | 2313156.27 | Аналитический<br>метод                                 | 0.10  | -   |
| 534   | 682919.77     | 2313226.53 | Аналитический<br>метод                                 | 0.10  | -   |
| 535   | 682918.35     | 2313279.74 | Аналитический<br>метод                                 | 0.10  | -   |
| 536   | 682911.94     | 2313519.26 | Аналитический<br>метод                                 | 0.10  | -   |
| 537   | 682890.26     | 2313532.62 | Аналитический<br>метод                                 | 0.10  | -   |
| 538   | 682896.22     | 2313542.29 | Аналитический<br>метод                                 | 0.10  | -   |
| 539   | 682892.81     | 2313544.39 | Аналитический<br>метод                                 | 0.10  | -   |
| 540   | 682886.86     | 2313534.72 | Аналитический<br>метод                                 | 0.10  | -   |
| 541   | 682540.88     | 2313747.92 | Аналитический<br>метод                                 | 0.10  | -   |
| 542   | 682425.50     | 2313750.58 | Аналитический<br>метод                                 | 0.10  | -   |
| 543   | 682101.00     | 2313511.48 | Аналитический<br>метод                                 | 0.10  | -   |
| 544   | 682059.78     | 2313516.72 | Аналитический<br>метод                                 | 0.10  | -   |
| 545   | 682059.77     | 2313516.72 | Аналитический<br>метод                                 | 0.10  | -   |
| 546   | 682050.06     | 2313517.95 | Аналитический<br>метод                                 | 0.10  | -   |
| 547   | 682040.01     | 2313519.23 | Аналитический<br>метод                                 | 0.10  | -   |
|   |               |            |  |   |   |

| 2. Сведения о характерных точках границ объекта |               |            |  |   |   |
|---|---------------|------------|--|---|---|
| Обозначение<br>характерных точек<br>границ      | Координаты, м |            | Метод<br>определения<br>координат<br>характерной точки | Средняя<br>квадратическая<br>погрешность<br>положения<br>характерной<br>точки (Mt), м | Описание<br>обозначения<br>точки на<br>местности (при<br>наличии) |
|   | X             | Y          |  |   |   |
| 1   | 2             | 3          | 4  | 5   | 6   |
| 548   | 681949.03     | 2313530.79 | Аналитический<br>метод                                 | 0.10  | -   |
| 549   | 681452.41     | 2313829.67 | Аналитический<br>метод                                 | 0.10  | -   |
| 550   | 681443.20     | 2313836.77 | Аналитический<br>метод                                 | 0.10  | -   |
| 551   | 681425.05     | 2313847.40 | Аналитический<br>метод                                 | 0.10  | -   |
| 552   | 681397.22     | 2313863.31 | Аналитический<br>метод                                 | 0.10  | -   |
| 553   | 681369.90     | 2313879.33 | Аналитический<br>метод                                 | 0.10  | -   |
| 554   | 680958.80     | 2314126.74 | Аналитический<br>метод                                 | 0.10  | -   |
| 555   | 680743.24     | 2314254.50 | Аналитический<br>метод                                 | 0.10  | -   |
| 556   | 680667.57     | 2314297.28 | Аналитический<br>метод                                 | 0.10  | -   |
| 557   | 680666.92     | 2314300.33 | Аналитический<br>метод                                 | 0.10  | -   |
| 558   | 680666.92     | 2314300.34 | Аналитический<br>метод                                 | 0.10  | -   |
| 559   | 680649.02     | 2314384.44 | Аналитический<br>метод                                 | 0.10  | -   |
| 560   | 680578.01     | 2314427.48 | Аналитический<br>метод                                 | 0.10  | -   |
| 561   | 680497.80     | 2314395.53 | Аналитический<br>метод                                 | 0.10  | -   |
| 562   | 680496.73     | 2314395.10 | Аналитический<br>метод                                 | 0.10  | -   |
| 563   | 680488.68     | 2314400.66 | Аналитический<br>метод                                 | 0.10  | -   |
| 564   | 680488.67     | 2314400.67 | Аналитический<br>метод                                 | 0.10  | -   |
| 565   | 680416.84     | 2314450.27 | Аналитический<br>метод                                 | 0.10  | -   |
| 566   | 680333.13     | 2314508.08 | Аналитический<br>метод                                 | 0.10  | -   |
| 567   | 680273.26     | 2314549.42 | Аналитический<br>метод                                 | 0.10  | -   |
| 568   | 680265.62     | 2314554.69 | Аналитический<br>метод                                 | 0.10  | -   |
| 569   | 680265.52     | 2314554.74 | Аналитический<br>метод                                 | 0.10  | -   |
| 570   | 680238.09     | 2314639.75 | Аналитический<br>метод                                 | 0.10  | -   |
| 571   | 680073.21     | 2314759.43 | Аналитический<br>метод                                 | 0.10  | -   |
| 572   | 679937.83     | 2314826.00 | Аналитический<br>метод                                 | 0.10  | -   |
|   |               |            |  |   |   |

| 2. Сведения о характерных точках границ объекта |               |            |  |   |   |
|---|---------------|------------|--|---|---|
| Обозначение<br>характерных точек<br>границ      | Координаты, м |            | Метод<br>определения<br>координат<br>характерной точки | Средняя<br>квадратическая<br>погрешность<br>положения<br>характерной<br>точки (Mt), м | Описание<br>обозначения<br>точки на<br>местности (при<br>наличии) |
|   | X             | Y          |  |   |   |
| 1   | 2             | 3          | 4  | 5   | 6   |
| 573   | 679876.03     | 2314836.78 | Аналитический<br>метод                                 | 0.10  | -   |
| 574   | 679693.32     | 2314965.85 | Аналитический<br>метод                                 | 0.10  | -   |
| 575   | 679633.89     | 2315003.74 | Аналитический<br>метод                                 | 0.10  | -   |
| 576   | 679484.17     | 2315099.20 | Аналитический<br>метод                                 | 0.10  | -   |
| 577   | 679486.37     | 2315102.66 | Аналитический<br>метод                                 | 0.10  | -   |
| 578   | 679483.00     | 2315104.81 | Аналитический<br>метод                                 | 0.10  | -   |
| 579   | 679480.79     | 2315101.35 | Аналитический<br>метод                                 | 0.10  | -   |
| 580   | 679441.28     | 2315126.54 | Аналитический<br>метод                                 | 0.10  | -   |
| 581   | 679442.89     | 2315129.03 | Аналитический<br>метод                                 | 0.10  | -   |
| 582   | 679436.20     | 2315133.69 | Аналитический<br>метод                                 | 0.10  | -   |
| 583   | 679434.43     | 2315130.91 | Аналитический<br>метод                                 | 0.10  | -   |
| 584   | 679343.10     | 2315189.15 | Аналитический<br>метод                                 | 0.10  | -   |
| 585   | 679343.10     | 2315189.26 | Аналитический<br>метод                                 | 0.10  | -   |
| 586   | 679342.10     | 2315189.25 | Аналитический<br>метод                                 | 0.10  | -   |
| 587   | 679342.10     | 2315189.20 | Аналитический<br>метод                                 | 0.10  | -   |
| 588   | 679314.49     | 2315183.73 | Аналитический<br>метод                                 | 0.10  | -   |
| 589   | 679288.59     | 2315178.60 | Аналитический<br>метод                                 | 0.10  | -   |
| 590   | 679275.11     | 2315193.63 | Аналитический<br>метод                                 | 0.10  | -   |
| 591   | 679186.74     | 2315253.47 | Аналитический<br>метод                                 | 0.10  | -   |
| 592   | 679194.50     | 2315264.93 | Аналитический<br>метод                                 | 0.10  | -   |
| 593   | 679206.92     | 2315283.27 | Аналитический<br>метод                                 | 0.10  | -   |
| 594   | 679203.61     | 2315285.51 | Аналитический<br>метод                                 | 0.10  | -   |
| 595   | 679191.19     | 2315267.17 | Аналитический<br>метод                                 | 0.10  | -   |
| 596   | 679183.43     | 2315255.71 | Аналитический<br>метод                                 | 0.10  | -   |
| 597   | 678171.25     | 2315941.11 | Аналитический<br>метод                                 | 0.10  | -   |
|   |               |            |  |   |   |

| 2. Сведения о характерных точках границ объекта |               |            |  |   |   |
|---|---------------|------------|--|---|---|
| Обозначение<br>характерных точек<br>границ      | Координаты, м |            | Метод<br>определения<br>координат<br>характерной точки | Средняя<br>квадратическая<br>погрешность<br>положения<br>характерной<br>точки (Mt), м | Описание<br>обозначения<br>точки на<br>местности (при<br>наличии) |
|   | X             | Y          |  |   |   |
| 1   | 2             | 3          | 4  | 5   | 6   |
| 598   | 678060.66     | 2315928.15 | Аналитический<br>метод                                 | 0.10  | -   |
| 599   | 677988.53     | 2316000.76 | Аналитический<br>метод                                 | 0.10  | -   |
| 600   | 677861.68     | 2316128.46 | Аналитический<br>метод                                 | 0.10  | -   |
| 601   | 677489.11     | 2316503.53 | Аналитический<br>метод                                 | 0.10  | -   |
| 602   | 677496.26     | 2316510.92 | Аналитический<br>метод                                 | 0.10  | -   |
| 603   | 677502.63     | 2316517.45 | Аналитический<br>метод                                 | 0.10  | -   |
| 604   | 677484.50     | 2316534.86 | Аналитический<br>метод                                 | 0.10  | -   |
| 605   | 677478.42     | 2316528.79 | Аналитический<br>метод                                 | 0.10  | -   |
| 606   | 677471.18     | 2316521.57 | Аналитический<br>метод                                 | 0.10  | -   |
| 607   | 677386.03     | 2316607.29 | Аналитический<br>метод                                 | 0.10  | -   |
| 608   | 676901.78     | 2316707.61 | Аналитический<br>метод                                 | 0.10  | -   |
| 609   | 676602.55     | 2316863.44 | Аналитический<br>метод                                 | 0.10  | -   |
| 610   | 676521.22     | 2316944.48 | Аналитический<br>метод                                 | 0.10  | -   |
| 611   | 676465.52     | 2316955.72 | Аналитический<br>метод                                 | 0.10  | -   |
| 612   | 676468.32     | 2316973.91 | Аналитический<br>метод                                 | 0.10  | -   |
| 613   | 676470.32     | 2316986.93 | Аналитический<br>метод                                 | 0.10  | -   |
| 614   | 676466.37     | 2316987.54 | Аналитический<br>метод                                 | 0.10  | -   |
| 615   | 676464.37     | 2316974.52 | Аналитический<br>метод                                 | 0.10  | -   |
| 616   | 676461.60     | 2316956.51 | Аналитический<br>метод                                 | 0.10  | -   |
| 617   | 676429.75     | 2316962.93 | Аналитический<br>метод                                 | 0.10  | -   |
| 618   | 676408.87     | 2316968.87 | Аналитический<br>метод                                 | 0.10  | -   |
| 619   | 676389.18     | 2316969.09 | Аналитический<br>метод                                 | 0.10  | -   |
| 620   | 676317.77     | 2316997.16 | Аналитический<br>метод                                 | 0.10  | -   |
| 621   | 676316.11     | 2316997.42 | Аналитический<br>метод                                 | 0.10  | -   |
| 622   | 676315.96     | 2316989.36 | Аналитический<br>метод                                 | 0.10  | -   |
|   |               |            |  |   |   |

| 2. Сведения о характерных точках границ объекта |               |            |  |   |   |
|---|---------------|------------|--|---|---|
| Обозначение<br>характерных точек<br>границ      | Координаты, м |            | Метод<br>определения<br>координат<br>характерной точки | Средняя<br>квадратическая<br>погрешность<br>положения<br>характерной<br>точки (Mt), м | Описание<br>обозначения<br>точки на<br>местности (при<br>наличии) |
|   | X             | Y          |  |   |   |
| 1   | 2             | 3          | 4  | 5   | 6   |
| 623   | 676318.61     | 2316972.51 | Аналитический<br>метод                                 | 0.10  | -   |
| 624   | 676294.60     | 2316980.88 | Аналитический<br>метод                                 | 0.10  | -   |
| 625   | 676297.17     | 2317005.26 | Аналитический<br>метод                                 | 0.10  | -   |
| 626   | 676261.12     | 2317019.43 | Аналитический<br>метод                                 | 0.10  | -   |
| 627   | 676009.18     | 2317056.15 | Аналитический<br>метод                                 | 0.10  | -   |
| 628   | 675991.98     | 2317058.80 | Аналитический<br>метод                                 | 0.10  | -   |
| 629   | 675973.67     | 2317061.61 | Аналитический<br>метод                                 | 0.10  | -   |
| 630   | 675928.77     | 2317068.52 | Аналитический<br>метод                                 | 0.10  | -   |
| 631   | 675883.78     | 2317075.36 | Аналитический<br>метод                                 | 0.10  | -   |
| 632   | 675833.56     | 2317083.16 | Аналитический<br>метод                                 | 0.10  | -   |
| 633   | 675734.42     | 2317098.42 | Аналитический<br>метод                                 | 0.10  | -   |
| 634   | 675537.34     | 2317131.37 | Аналитический<br>метод                                 | 0.10  | -   |
| 635   | 675526.87     | 2317132.42 | Аналитический<br>метод                                 | 0.10  | -   |
| 636   | 675509.74     | 2317134.13 | Аналитический<br>метод                                 | 0.10  | -   |
| 637   | 675444.02     | 2317120.19 | Аналитический<br>метод                                 | 0.10  | -   |
| 638   | 675416.97     | 2317122.44 | Аналитический<br>метод                                 | 0.10  | -   |
| 639   | 675365.52     | 2317126.73 | Аналитический<br>метод                                 | 0.10  | -   |
| 640   | 675319.87     | 2317133.57 | Аналитический<br>метод                                 | 0.10  | -   |
| 641   | 675322.53     | 2317150.86 | Аналитический<br>метод                                 | 0.10  | -   |
| 642   | 675324.40     | 2317163.04 | Аналитический<br>метод                                 | 0.10  | -   |
| 643   | 675320.45     | 2317163.65 | Аналитический<br>метод                                 | 0.10  | -   |
| 644   | 675318.57     | 2317151.47 | Аналитический<br>метод                                 | 0.10  | -   |
| 645   | 675315.91     | 2317134.16 | Аналитический<br>метод                                 | 0.10  | -   |
| 646   | 675225.62     | 2317147.68 | Аналитический<br>метод                                 | 0.10  | -   |
| 647   | 675195.32     | 2317151.93 | Аналитический<br>метод                                 | 0.10  | -   |
|   |               |            |  |   |   |

| 2. Сведения о характерных точках границ объекта |               |            |  |   |   |
|---|---------------|------------|--|---|---|
| Обозначение<br>характерных точек<br>границ      | Координаты, м |            | Метод<br>определения<br>координат<br>характерной точки | Средняя<br>квадратическая<br>погрешность<br>положения<br>характерной<br>точки (Mt), м | Описание<br>обозначения<br>точки на<br>местности (при<br>наличии) |
|   | X             | Y          |  |   |   |
| 1   | 2             | 3          | 4  | 5   | 6   |
| 648   | 675019.58     | 2317171.86 | Аналитический<br>метод                                 | 0.10  | -   |
| 649   | 675024.60     | 2317187.10 | Аналитический<br>метод                                 | 0.10  | -   |
| 650   | 675015.39     | 2317190.99 | Аналитический<br>метод                                 | 0.10  | -   |
| 651   | 675003.33     | 2317172.92 | Аналитический<br>метод                                 | 0.10  | -   |
| 652   | 674962.66     | 2317178.30 | Аналитический<br>метод                                 | 0.10  | -   |
| 653   | 674926.49     | 2317182.40 | Аналитический<br>метод                                 | 0.10  | -   |
| 654   | 674926.48     | 2317182.40 | Аналитический<br>метод                                 | 0.10  | -   |
| 655   | 674905.84     | 2317184.73 | Аналитический<br>метод                                 | 0.10  | -   |
| 656   | 674886.56     | 2317185.62 | Аналитический<br>метод                                 | 0.10  | -   |
| 657   | 674836.05     | 2317185.52 | Аналитический<br>метод                                 | 0.10  | -   |
| 658   | 674771.47     | 2317188.93 | Аналитический<br>метод                                 | 0.10  | -   |
| 659   | 674773.47     | 2317226.87 | Аналитический<br>метод                                 | 0.10  | -   |
| 660   | 674769.48     | 2317227.08 | Аналитический<br>метод                                 | 0.10  | -   |
| 661   | 674767.47     | 2317189.14 | Аналитический<br>метод                                 | 0.10  | -   |
| 662   | 674752.30     | 2317189.94 | Аналитический<br>метод                                 | 0.10  | -   |
| 663   | 674703.85     | 2317192.50 | Аналитический<br>метод                                 | 0.10  | -   |
| 664   | 674702.09     | 2317194.24 | Аналитический<br>метод                                 | 0.10  | -   |
| 665   | 674701.18     | 2317195.14 | Аналитический<br>метод                                 | 0.10  | -   |
| 666   | 674701.18     | 2317195.15 | Аналитический<br>метод                                 | 0.10  | -   |
| 667   | 674698.10     | 2317198.20 | Аналитический<br>метод                                 | 0.10  | -   |
| 668   | 674697.10     | 2317198.21 | Аналитический<br>метод                                 | 0.10  | -   |
| 1   | 674697.57     | 2317155.30 | Аналитический<br>метод                                 | 0.10  | -   |
| 669   | 680258.24     | 2314557.77 | Аналитический<br>метод                                 | 0.10  | -   |
| 670   | 680232.98     | 2314636.04 | Аналитический<br>метод                                 | 0.10  | -   |
| 671   | 680070.10     | 2314754.27 | Аналитический<br>метод                                 | 0.10  | -   |
|   |               |            |  |   |   |



| 2. Сведения о характерных точках границ объекта |               |            |  |   |   |
|---|---------------|------------|--|---|---|
| Обозначение<br>характерных точек<br>границ      | Координаты, м |            | Метод<br>определения<br>координат<br>характерной точки | Средняя<br>квадратическая<br>погрешность<br>положения<br>характерной<br>точки (Mt), м | Описание<br>обозначения<br>точки на<br>местности (при<br>наличии) |
|   | X             | Y          |  |   |   |
| 1   | 2             | 3          | 4  | 5   | 6   |
| 672   | 679935.96     | 2314820.23 | Аналитический<br>метод                                 | 0.10  | -   |
| 673   | 679873.67     | 2314831.10 | Аналитический<br>метод                                 | 0.10  | -   |
| 674   | 679689.97     | 2314960.86 | Аналитический<br>метод                                 | 0.10  | -   |
| 675   | 679638.87     | 2314993.44 | Аналитический<br>метод                                 | 0.10  | -   |
| 676   | 679341.60     | 2315182.98 | Аналитический<br>метод                                 | 0.10  | -   |
| 677   | 679321.48     | 2315179.00 | Аналитический<br>метод                                 | 0.10  | -   |
| 678   | 679293.25     | 2315173.41 | Аналитический<br>метод                                 | 0.10  | -   |
| 679   | 679320.10     | 2315143.48 | Аналитический<br>метод                                 | 0.10  | -   |
| 680   | 679321.50     | 2315136.50 | Аналитический<br>метод                                 | 0.10  | -   |
| 681   | 679325.36     | 2315133.88 | Аналитический<br>метод                                 | 0.10  | -   |
| 682   | 679329.22     | 2315131.26 | Аналитический<br>метод                                 | 0.10  | -   |
| 683   | 679336.54     | 2315132.34 | Аналитический<br>метод                                 | 0.10  | -   |
| 684   | 679506.25     | 2315017.43 | Аналитический<br>метод                                 | 0.10  | -   |
| 685   | 679508.01     | 2315010.15 | Аналитический<br>метод                                 | 0.10  | -   |
| 686   | 679514.16     | 2315005.99 | Аналитический<br>метод                                 | 0.10  | -   |
| 687   | 679523.04     | 2315006.06 | Аналитический<br>метод                                 | 0.10  | -   |
| 688   | 679636.81     | 2314929.02 | Аналитический<br>метод                                 | 0.10  | -   |
| 689   | 679651.98     | 2314919.42 | Аналитический<br>метод                                 | 0.10  | -   |
| 690   | 679663.62     | 2314910.87 | Аналитический<br>метод                                 | 0.10  | -   |
| 691   | 679686.16     | 2314895.61 | Аналитический<br>метод                                 | 0.10  | -   |
| 692   | 679686.17     | 2314895.60 | Аналитический<br>метод                                 | 0.10  | -   |
| 693   | 679728.94     | 2314866.64 | Аналитический<br>метод                                 | 0.10  | -   |
| 694   | 679771.31     | 2314839.94 | Аналитический<br>метод                                 | 0.10  | -   |
| 695   | 679788.56     | 2314827.84 | Аналитический<br>метод                                 | 0.10  | -   |
| 696   | 679797.04     | 2314821.89 | Аналитический<br>метод                                 | 0.10  | -   |
|   |               |            |  |   |   |

| 2. Сведения о характерных точках границ объекта |               |            |  |   |   |
|---|---------------|------------|--|---|---|
| Обозначение<br>характерных точек<br>границ      | Координаты, м |            | Метод<br>определения<br>координат<br>характерной точки | Средняя<br>квадратическая<br>погрешность<br>положения<br>характерной<br>точки (Mt), м | Описание<br>обозначения<br>точки на<br>местности (при<br>наличии) |
|   | X             | Y          |  |   |   |
| 1   | 2             | 3          | 4  | 5   | 6   |
| 697   | 679830.84     | 2314799.26 | Аналитический<br>метод                                 | 0.10  | -   |
| 698   | 679842.31     | 2314791.63 | Аналитический<br>метод                                 | 0.10  | -   |
| 699   | 679947.76     | 2314747.71 | Аналитический<br>метод                                 | 0.10  | -   |
| 700   | 679970.47     | 2314749.04 | Аналитический<br>метод                                 | 0.10  | -   |
| 701   | 679970.48     | 2314749.04 | Аналитический<br>метод                                 | 0.10  | -   |
| 702   | 679993.47     | 2314750.39 | Аналитический<br>метод                                 | 0.10  | -   |
| 703   | 680028.62     | 2314703.36 | Аналитический<br>метод                                 | 0.10  | -   |
| 704   | 680099.07     | 2314654.95 | Аналитический<br>метод                                 | 0.10  | -   |
| 705   | 680163.48     | 2314609.57 | Аналитический<br>метод                                 | 0.10  | -   |
| 706   | 680170.21     | 2314594.24 | Аналитический<br>метод                                 | 0.10  | -   |
| 707   | 680185.23     | 2314594.24 | Аналитический<br>метод                                 | 0.10  | -   |
| 708   | 680202.21     | 2314582.28 | Аналитический<br>метод                                 | 0.10  | -   |
| 709   | 680206.73     | 2314579.23 | Аналитический<br>метод                                 | 0.10  | -   |
| 669   | 680258.24     | 2314557.77 | Аналитический<br>метод                                 | 0.10  | -   |
| 710   | 680660.59     | 2314301.23 | Аналитический<br>метод                                 | 0.10  | -   |
| 711   | 680659.95     | 2314304.26 | Аналитический<br>метод                                 | 0.10  | -   |
| 712   | 680659.94     | 2314304.27 | Аналитический<br>метод                                 | 0.10  | -   |
| 713   | 680643.69     | 2314380.65 | Аналитический<br>метод                                 | 0.10  | -   |
| 714   | 680577.45     | 2314420.80 | Аналитический<br>метод                                 | 0.10  | -   |
| 715   | 680504.51     | 2314391.75 | Аналитический<br>метод                                 | 0.10  | -   |
| 716   | 680502.66     | 2314391.01 | Аналитический<br>метод                                 | 0.10  | -   |
| 717   | 680506.48     | 2314388.37 | Аналитический<br>метод                                 | 0.10  | -   |
| 710   | 680660.59     | 2314301.23 | Аналитический<br>метод                                 | 0.10  | -   |
| 718   | 684202.05     | 2314189.20 | Аналитический<br>метод                                 | 0.10  | -   |
| 719   | 684201.40     | 2314189.97 | Аналитический<br>метод                                 | 0.10  | -   |
|   |               |            |  |   |   |

| 2. Сведения о характерных точках границ объекта |               |            |  |   |   |
|---|---------------|------------|--|---|---|
| Обозначение<br>характерных точек<br>границ      | Координаты, м |            | Метод<br>определения<br>координат<br>характерной точки | Средняя<br>квадратическая<br>погрешность<br>положения<br>характерной<br>точки (Mt), м | Описание<br>обозначения<br>точки на<br>местности (при<br>наличии) |
|   | X             | Y          |  |   |   |
| 1   | 2             | 3          | 4  | 5   | 6   |
| 720   | 684200.64     | 2314189.32 | Аналитический<br>метод                                 | 0.10  | -   |
| 721   | 684201.28     | 2314188.56 | Аналитический<br>метод                                 | 0.10  | -   |
| 718   | 684202.05     | 2314189.20 | Аналитический<br>метод                                 | 0.10  | -   |
| 722   | 684206.73     | 2314197.79 | Аналитический<br>метод                                 | 0.10  | -   |
| 723   | 684206.08     | 2314198.56 | Аналитический<br>метод                                 | 0.10  | -   |
| 724   | 684205.32     | 2314197.92 | Аналитический<br>метод                                 | 0.10  | -   |
| 725   | 684205.96     | 2314197.15 | Аналитический<br>метод                                 | 0.10  | -   |
| 722   | 684206.73     | 2314197.79 | Аналитический<br>метод                                 | 0.10  | -   |
| 726   | 684046.77     | 2314285.86 | Аналитический<br>метод                                 | 0.10  | -   |
| 727   | 684047.19     | 2314286.77 | Аналитический<br>метод                                 | 0.10  | -   |
| 728   | 684046.28     | 2314287.19 | Аналитический<br>метод                                 | 0.10  | -   |
| 729   | 684045.86     | 2314286.28 | Аналитический<br>метод                                 | 0.10  | -   |
| 726   | 684046.77     | 2314285.86 | Аналитический<br>метод                                 | 0.10  | -   |
| 730   | 674678.96     | 2317103.66 | Аналитический<br>метод                                 | 0.10  | -   |
| 731   | 674679.00     | 2317104.66 | Аналитический<br>метод                                 | 0.10  | -   |
| 732   | 674678.00     | 2317104.70 | Аналитический<br>метод                                 | 0.10  | -   |
| 733   | 674677.96     | 2317103.70 | Аналитический<br>метод                                 | 0.10  | -   |
| 730   | 674678.96     | 2317103.66 | Аналитический<br>метод                                 | 0.10  | -   |
| 734   | 666988.99     | 2310445.92 | Аналитический<br>метод                                 | 0.10  | -   |
| 735   | 666988.57     | 2310446.83 | Аналитический<br>метод                                 | 0.10  | -   |
| 736   | 666987.66     | 2310446.42 | Аналитический<br>метод                                 | 0.10  | -   |
| 737   | 666988.08     | 2310445.51 | Аналитический<br>метод                                 | 0.10  | -   |
| 734   | 666988.99     | 2310445.92 | Аналитический<br>метод                                 | 0.10  | -   |
| 738   | 675173.02     | 2301094.73 | Аналитический<br>метод                                 | 0.10  | -   |
| 739   | 675166.16     | 2301082.68 | Аналитический<br>метод                                 | 0.10  | -   |
|   |               |            |  |   |   |

| 2. Сведения о характерных точках границ объекта |               |            |  |   |   |
|---|---------------|------------|--|---|---|
| Обозначение<br>характерных точек<br>границ      | Координаты, м |            | Метод<br>определения<br>координат<br>характерной точки | Средняя<br>квадратическая<br>погрешность<br>положения<br>характерной<br>точки (Mt), м | Описание<br>обозначения<br>точки на<br>местности (при<br>наличии) |
|   | X             | Y          |  |   |   |
| 1   | 2             | 3          | 4  | 5   | 6   |
| 740   | 675188.01     | 2301113.17 | Аналитический<br>метод                                 | 0.10  | -   |
| 741   | 675199.33     | 2301139.81 | Аналитический<br>метод                                 | 0.10  | -   |
| 742   | 675196.58     | 2301141.68 | Аналитический<br>метод                                 | 0.10  | -   |
| 743   | 675196.58     | 2301141.61 | Аналитический<br>метод                                 | 0.10  | -   |
| 744   | 675188.80     | 2301135.97 | Аналитический<br>метод                                 | 0.10  | -   |
| 745   | 675184.92     | 2301133.98 | Аналитический<br>метод                                 | 0.10  | -   |
| 746   | 675180.74     | 2301132.71 | Аналитический<br>метод                                 | 0.10  | -   |
| 747   | 675176.40     | 2301132.20 | Аналитический<br>метод                                 | 0.10  | -   |
| 748   | 675173.71     | 2301132.57 | Аналитический<br>метод                                 | 0.10  | -   |
| 749   | 675176.38     | 2301137.05 | Аналитический<br>метод                                 | 0.10  | -   |
| 750   | 675171.23     | 2301140.12 | Аналитический<br>метод                                 | 0.10  | -   |
| 751   | 675168.60     | 2301135.70 | Аналитический<br>метод                                 | 0.10  | -   |
| 752   | 675159.27     | 2301145.86 | Аналитический<br>метод                                 | 0.10  | -   |
| 753   | 675155.49     | 2301148.75 | Аналитический<br>метод                                 | 0.10  | -   |
| 754   | 675151.27     | 2301150.95 | Аналитический<br>метод                                 | 0.10  | -   |
| 755   | 675146.73     | 2301152.40 | Аналитический<br>метод                                 | 0.10  | -   |
| 756   | 675142.02     | 2301153.04 | Аналитический<br>метод                                 | 0.10  | -   |
| 757   | 675114.68     | 2301155.22 | Аналитический<br>метод                                 | 0.10  | -   |
| 758   | 675054.01     | 2301156.76 | Аналитический<br>метод                                 | 0.10  | -   |
| 759   | 675021.84     | 2301157.18 | Аналитический<br>метод                                 | 0.10  | -   |
| 760   | 675021.85     | 2301162.69 | Аналитический<br>метод                                 | 0.10  | -   |
| 761   | 675015.85     | 2301162.76 | Аналитический<br>метод                                 | 0.10  | -   |
| 762   | 675015.82     | 2301157.26 | Аналитический<br>метод                                 | 0.10  | -   |
| 763   | 675000.76     | 2301157.46 | Аналитический<br>метод                                 | 0.10  | -   |
| 764   | 674964.30     | 2301157.36 | Аналитический<br>метод                                 | 0.10  | -   |
|   |               |            |  |   |   |

| 2. Сведения о характерных точках границ объекта |               |            |  |   |   |
|---|---------------|------------|--|---|---|
| Обозначение<br>характерных точек<br>границ      | Координаты, м |            | Метод<br>определения<br>координат<br>характерной точки | Средняя<br>квадратическая<br>погрешность<br>положения<br>характерной<br>точки (Mt), м | Описание<br>обозначения<br>точки на<br>местности (при<br>наличии) |
|   | X             | Y          |  |   |   |
| 1   | 2             | 3          | 4  | 5   | 6   |
| 765   | 674958.16     | 2301157.21 | Аналитический<br>метод                                 | 0.10  | -   |
| 766   | 674952.03     | 2301157.01 | Аналитический<br>метод                                 | 0.10  | -   |
| 767   | 674945.89     | 2301156.77 | Аналитический<br>метод                                 | 0.10  | -   |
| 768   | 674910.14     | 2301146.47 | Аналитический<br>метод                                 | 0.10  | -   |
| 769   | 674910.00     | 2301136.41 | Аналитический<br>метод                                 | 0.10  | -   |
| 770   | 674943.33     | 2301125.63 | Аналитический<br>метод                                 | 0.10  | -   |
| 771   | 674947.25     | 2301124.21 | Аналитический<br>метод                                 | 0.10  | -   |
| 772   | 674950.66     | 2301121.84 | Аналитический<br>метод                                 | 0.10  | -   |
| 773   | 674953.36     | 2301118.67 | Аналитический<br>метод                                 | 0.10  | -   |
| 774   | 674955.15     | 2301114.91 | Аналитический<br>метод                                 | 0.10  | -   |
| 775   | 674955.92     | 2301110.82 | Аналитический<br>метод                                 | 0.10  | -   |
| 776   | 674955.54     | 2301085.73 | Аналитический<br>метод                                 | 0.10  | -   |
| 777   | 674955.89     | 2301082.80 | Аналитический<br>метод                                 | 0.10  | -   |
| 778   | 674956.97     | 2301080.06 | Аналитический<br>метод                                 | 0.10  | -   |
| 779   | 674958.74     | 2301077.69 | Аналитический<br>метод                                 | 0.10  | -   |
| 780   | 674961.05     | 2301075.86 | Аналитический<br>метод                                 | 0.10  | -   |
| 781   | 674963.76     | 2301074.69 | Аналитический<br>метод                                 | 0.10  | -   |
| 782   | 674966.68     | 2301074.26 | Аналитический<br>метод                                 | 0.10  | -   |
| 783   | 675000.86     | 2301074.29 | Аналитический<br>метод                                 | 0.10  | -   |
| 784   | 675003.70     | 2301074.67 | Аналитический<br>метод                                 | 0.10  | -   |
| 785   | 675006.33     | 2301075.79 | Аналитический<br>метод                                 | 0.10  | -   |
| 786   | 675008.58     | 2301077.56 | Аналитический<br>метод                                 | 0.10  | -   |
| 787   | 675010.29     | 2301079.86 | Аналитический<br>метод                                 | 0.10  | -   |
| 788   | 675011.33     | 2301082.53 | Аналитический<br>метод                                 | 0.10  | -   |
| 789   | 675011.61     | 2301084.42 | Аналитический<br>метод                                 | 0.10  | -   |
|   |               |            |  |   |   |

| 2. Сведения о характерных точках границ объекта |               |            |  |   |   |
|---|---------------|------------|--|---|---|
| Обозначение<br>характерных точек<br>границ      | Координаты, м |            | Метод<br>определения<br>координат<br>характерной точки | Средняя<br>квадратическая<br>погрешность<br>положения<br>характерной<br>точки (Mt), м | Описание<br>обозначения<br>точки на<br>местности (при<br>наличии) |
|   | X             | Y          |  |   |   |
| 1   | 2             | 3          | 4  | 5   | 6   |
| 790   | 675011.36     | 2301105.49 | Аналитический<br>метод                                 | 0.10  | -   |
| 791   | 675011.33     | 2301108.42 | Аналитический<br>метод                                 | 0.10  | -   |
| 792   | 675011.57     | 2301111.34 | Аналитический<br>метод                                 | 0.10  | -   |
| 793   | 675012.07     | 2301114.23 | Аналитический<br>метод                                 | 0.10  | -   |
| 794   | 675013.84     | 2301119.81 | Аналитический<br>метод                                 | 0.10  | -   |
| 795   | 675015.89     | 2301121.37 | Аналитический<br>метод                                 | 0.10  | -   |
| 796   | 675015.86     | 2301117.63 | Аналитический<br>метод                                 | 0.10  | -   |
| 797   | 675020.36     | 2301117.59 | Аналитический<br>метод                                 | 0.10  | -   |
| 798   | 675020.40     | 2301122.04 | Аналитический<br>метод                                 | 0.10  | -   |
| 799   | 675023.34     | 2301120.81 | Аналитический<br>метод                                 | 0.10  | -   |
| 800   | 675024.73     | 2301119.49 | Аналитический<br>метод                                 | 0.10  | -   |
| 801   | 675025.73     | 2301117.85 | Аналитический<br>метод                                 | 0.10  | -   |
| 802   | 675026.26     | 2301116.01 | Аналитический<br>метод                                 | 0.10  | -   |
| 803   | 675026.38     | 2301113.83 | Аналитический<br>метод                                 | 0.10  | -   |
| 804   | 675026.95     | 2301111.19 | Аналитический<br>метод                                 | 0.10  | -   |
| 805   | 675028.18     | 2301108.80 | Аналитический<br>метод                                 | 0.10  | -   |
| 806   | 675029.99     | 2301106.80 | Аналитический<br>метод                                 | 0.10  | -   |
| 807   | 675032.24     | 2301105.32 | Аналитический<br>метод                                 | 0.10  | -   |
| 808   | 675034.80     | 2301104.47 | Аналитический<br>метод                                 | 0.10  | -   |
| 809   | 675036.59     | 2301104.29 | Аналитический<br>метод                                 | 0.10  | -   |
| 810   | 675046.58     | 2301103.32 | Аналитический<br>метод                                 | 0.10  | -   |
| 811   | 675048.48     | 2301103.44 | Аналитический<br>метод                                 | 0.10  | -   |
| 812   | 675051.23     | 2301104.23 | Аналитический<br>метод                                 | 0.10  | -   |
| 813   | 675053.70     | 2301105.69 | Аналитический<br>метод                                 | 0.10  | -   |
| 814   | 675055.71     | 2301107.73 | Аналитический<br>метод                                 | 0.10  | -   |
|   |               |            |  |   |   |

| 2. Сведения о характерных точках границ объекта |               |            |  |   |   |
|---|---------------|------------|--|---|---|
| Обозначение<br>характерных точек<br>границ      | Координаты, м |            | Метод<br>определения<br>координат<br>характерной точки | Средняя<br>квадратическая<br>погрешность<br>положения<br>характерной<br>точки (Mt), м | Описание<br>обозначения<br>точки на<br>местности (при<br>наличии) |
|   | X             | Y          |  |   |   |
| 1   | 2             | 3          | 4  | 5   | 6   |
| 815   | 675057.14     | 2301110.21 | Аналитический<br>метод                                 | 0.10  | -   |
| 816   | 675057.89     | 2301112.97 | Аналитический<br>метод                                 | 0.10  | -   |
| 817   | 675058.00     | 2301114.87 | Аналитический<br>метод                                 | 0.10  | -   |
| 818   | 675057.93     | 2301116.41 | Аналитический<br>метод                                 | 0.10  | -   |
| 819   | 675058.24     | 2301118.12 | Аналитический<br>метод                                 | 0.10  | -   |
| 820   | 675058.98     | 2301119.69 | Аналитический<br>метод                                 | 0.10  | -   |
| 821   | 675060.11     | 2301121.01 | Аналитический<br>метод                                 | 0.10  | -   |
| 822   | 675061.54     | 2301121.99 | Аналитический<br>метод                                 | 0.10  | -   |
| 823   | 675063.18     | 2301122.57 | Аналитический<br>метод                                 | 0.10  | -   |
| 824   | 675064.91     | 2301122.70 | Аналитический<br>метод                                 | 0.10  | -   |
| 825   | 675066.62     | 2301122.37 | Аналитический<br>метод                                 | 0.10  | -   |
| 826   | 675068.18     | 2301121.61 | Аналитический<br>метод                                 | 0.10  | -   |
| 827   | 675069.50     | 2301120.48 | Аналитический<br>метод                                 | 0.10  | -   |
| 828   | 675070.47     | 2301119.04 | Аналитический<br>метод                                 | 0.10  | -   |
| 829   | 675071.03     | 2301117.39 | Аналитический<br>метод                                 | 0.10  | -   |
| 830   | 675071.15     | 2301115.66 | Аналитический<br>метод                                 | 0.10  | -   |
| 831   | 675071.13     | 2301108.49 | Аналитический<br>метод                                 | 0.10  | -   |
| 832   | 675070.97     | 2301101.33 | Аналитический<br>метод                                 | 0.10  | -   |
| 833   | 675070.69     | 2301094.17 | Аналитический<br>метод                                 | 0.10  | -   |
| 834   | 675070.66     | 2301091.52 | Аналитический<br>метод                                 | 0.10  | -   |
| 835   | 675071.02     | 2301089.79 | Аналитический<br>метод                                 | 0.10  | -   |
| 836   | 675072.11     | 2301087.37 | Аналитический<br>метод                                 | 0.10  | -   |
| 837   | 675073.17     | 2301085.95 | Аналитический<br>метод                                 | 0.10  | -   |
| 838   | 675074.46     | 2301084.74 | Аналитический<br>метод                                 | 0.10  | -   |
| 839   | 675075.94     | 2301083.77 | Аналитический<br>метод                                 | 0.10  | -   |
|   |               |            |  |   |   |

| 2. Сведения о характерных точках границ объекта |               |            |  |   |   |
|---|---------------|------------|--|---|---|
| Обозначение<br>характерных точек<br>границ      | Координаты, м |            | Метод<br>определения<br>координат<br>характерной точки | Средняя<br>квадратическая<br>погрешность<br>положения<br>характерной<br>точки (Mt), м | Описание<br>обозначения<br>точки на<br>местности (при<br>наличии) |
|   | X             | Y          |  |   |   |
| 1   | 2             | 3          | 4  | 5   | 6   |
| 840   | 675077.57     | 2301083.07 | Аналитический<br>метод                                 | 0.10  | -   |
| 841   | 675079.29     | 2301082.66 | Аналитический<br>метод                                 | 0.10  | -   |
| 842   | 675081.06     | 2301082.55 | Аналитический<br>метод                                 | 0.10  | -   |
| 843   | 675115.53     | 2301081.16 | Аналитический<br>метод                                 | 0.10  | -   |
| 844   | 675117.65     | 2301081.27 | Аналитический<br>метод                                 | 0.10  | -   |
| 845   | 675119.72     | 2301081.75 | Аналитический<br>метод                                 | 0.10  | -   |
| 846   | 675121.68     | 2301082.57 | Аналитический<br>метод                                 | 0.10  | -   |
| 847   | 675123.47     | 2301083.72 | Аналитический<br>метод                                 | 0.10  | -   |
| 848   | 675125.03     | 2301085.16 | Аналитический<br>метод                                 | 0.10  | -   |
| 849   | 675126.33     | 2301086.84 | Аналитический<br>метод                                 | 0.10  | -   |
| 850   | 675127.31     | 2301088.73 | Аналитический<br>метод                                 | 0.10  | -   |
| 851   | 675127.96     | 2301090.75 | Аналитический<br>метод                                 | 0.10  | -   |
| 852   | 675128.24     | 2301092.85 | Аналитический<br>метод                                 | 0.10  | -   |
| 853   | 675128.83     | 2301112.57 | Аналитический<br>метод                                 | 0.10  | -   |
| 854   | 675130.23     | 2301117.25 | Аналитический<br>метод                                 | 0.10  | -   |
| 855   | 675133.12     | 2301121.20 | Аналитический<br>метод                                 | 0.10  | -   |
| 856   | 675137.16     | 2301123.94 | Аналитический<br>метод                                 | 0.10  | -   |
| 857   | 675141.90     | 2301125.16 | Аналитический<br>метод                                 | 0.10  | -   |
| 858   | 675146.76     | 2301124.73 | Аналитический<br>метод                                 | 0.10  | -   |
| 859   | 675149.07     | 2301123.89 | Аналитический<br>метод                                 | 0.10  | -   |
| 860   | 675159.84     | 2301119.08 | Аналитический<br>метод                                 | 0.10  | -   |
| 861   | 675157.78     | 2301115.46 | Аналитический<br>метод                                 | 0.10  | -   |
| 862   | 675161.69     | 2301113.24 | Аналитический<br>метод                                 | 0.10  | -   |
| 863   | 675163.76     | 2301116.86 | Аналитический<br>метод                                 | 0.10  | -   |
| 864   | 675165.60     | 2301115.14 | Аналитический<br>метод                                 | 0.10  | -   |
|   |               |            |  |   |   |



| 2. Сведения о характерных точках границ объекта |               |            |  |   |   |
|---|---------------|------------|--|---|---|
| Обозначение<br>характерных точек<br>границ      | Координаты, м |            | Метод<br>определения<br>координат<br>характерной точки | Средняя<br>квадратическая<br>погрешность<br>положения<br>характерной<br>точки (Mt), м | Описание<br>обозначения<br>точки на<br>местности (при<br>наличии) |
|   | X             | Y          |  |   |   |
| 1   | 2             | 3          | 4  | 5   | 6   |
| 865   | 675167.12     | 2301113.13 | Аналитический<br>метод                                 | 0.10  | -   |
| 866   | 675168.27     | 2301110.89 | Аналитический<br>метод                                 | 0.10  | -   |
| 867   | 675169.24     | 2301107.24 | Аналитический<br>метод                                 | 0.10  | -   |
| 868   | 675169.35     | 2301104.72 | Аналитический<br>метод                                 | 0.10  | -   |
| 869   | 675169.03     | 2301102.22 | Аналитический<br>метод                                 | 0.10  | -   |
| 870   | 675168.29     | 2301099.81 | Аналитический<br>метод                                 | 0.10  | -   |
| 871   | 675162.47     | 2301082.81 | Аналитический<br>метод                                 | 0.10  | -   |
| 872   | 675168.90     | 2301096.98 | Аналитический<br>метод                                 | 0.10  | -   |
| 738   | 675173.02     | 2301094.73 | Аналитический<br>метод                                 | 0.10  | -   |
| 873   | 673987.37     | 2297600.88 | Аналитический<br>метод                                 | 0.10  | -   |
| 874   | 673990.17     | 2297602.98 | Аналитический<br>метод                                 | 0.10  | -   |
| 875   | 673992.32     | 2297605.74 | Аналитический<br>метод                                 | 0.10  | -   |
| 876   | 673993.67     | 2297608.97 | Аналитический<br>метод                                 | 0.10  | -   |
| 877   | 673997.07     | 2297617.41 | Аналитический<br>метод                                 | 0.10  | -   |
| 878   | 674005.40     | 2297647.39 | Аналитический<br>метод                                 | 0.10  | -   |
| 879   | 674005.97     | 2297651.43 | Аналитический<br>метод                                 | 0.10  | -   |
| 880   | 674005.47     | 2297655.48 | Аналитический<br>метод                                 | 0.10  | -   |
| 881   | 674003.94     | 2297659.26 | Аналитический<br>метод                                 | 0.10  | -   |
| 882   | 674001.48     | 2297662.52 | Аналитический<br>метод                                 | 0.10  | -   |
| 883   | 673998.26     | 2297665.02 | Аналитический<br>метод                                 | 0.10  | -   |
| 884   | 673994.50     | 2297666.61 | Аналитический<br>метод                                 | 0.10  | -   |
| 885   | 673952.70     | 2297678.83 | Аналитический<br>метод                                 | 0.10  | -   |
| 886   | 673950.74     | 2297679.23 | Аналитический<br>метод                                 | 0.10  | -   |
| 887   | 673947.74     | 2297679.18 | Аналитический<br>метод                                 | 0.10  | -   |
| 888   | 673944.86     | 2297678.36 | Аналитический<br>метод                                 | 0.10  | -   |
|   |               |            |  |   |   |

| 2. Сведения о характерных точках границ объекта |               |            |  |   |   |
|---|---------------|------------|--|---|---|
| Обозначение<br>характерных точек<br>границ      | Координаты, м |            | Метод<br>определения<br>координат<br>характерной точки | Средняя<br>квадратическая<br>погрешность<br>положения<br>характерной<br>точки (Mt), м | Описание<br>обозначения<br>точки на<br>местности (при<br>наличии) |
|   | X             | Y          |  |   |   |
| 1   | 2             | 3          | 4  | 5   | 6   |
| 889   | 673942.28     | 2297676.83 | Аналитический<br>метод                                 | 0.10  | -   |
| 890   | 673940.18     | 2297674.69 | Аналитический<br>метод                                 | 0.10  | -   |
| 891   | 673938.70     | 2297672.08 | Аналитический<br>метод                                 | 0.10  | -   |
| 892   | 673933.62     | 2297662.07 | Аналитический<br>метод                                 | 0.10  | -   |
| 893   | 673925.22     | 2297665.34 | Аналитический<br>метод                                 | 0.10  | -   |
| 894   | 673926.00     | 2297667.30 | Аналитический<br>метод                                 | 0.10  | -   |
| 895   | 673926.50     | 2297670.41 | Аналитический<br>метод                                 | 0.10  | -   |
| 896   | 673926.18     | 2297673.55 | Аналитический<br>метод                                 | 0.10  | -   |
| 897   | 673925.06     | 2297676.50 | Аналитический<br>метод                                 | 0.10  | -   |
| 898   | 673923.22     | 2297679.06 | Аналитический<br>метод                                 | 0.10  | -   |
| 899   | 673920.78     | 2297681.05 | Аналитический<br>метод                                 | 0.10  | -   |
| 900   | 673918.89     | 2297682.00 | Аналитический<br>метод                                 | 0.10  | -   |
| 901   | 673909.26     | 2297685.60 | Аналитический<br>метод                                 | 0.10  | -   |
| 902   | 673906.24     | 2297686.30 | Аналитический<br>метод                                 | 0.10  | -   |
| 903   | 673903.13     | 2297686.21 | Аналитический<br>метод                                 | 0.10  | -   |
| 904   | 673901.12     | 2297685.70 | Аналитический<br>метод                                 | 0.10  | -   |
| 905   | 673899.23     | 2297684.85 | Аналитический<br>метод                                 | 0.10  | -   |
| 906   | 673896.73     | 2297683.01 | Аналитический<br>метод                                 | 0.10  | -   |
| 907   | 673895.36     | 2297681.44 | Аналитический<br>метод                                 | 0.10  | -   |
| 908   | 673894.29     | 2297679.67 | Аналитический<br>метод                                 | 0.10  | -   |
| 909   | 673893.33     | 2297677.34 | Аналитический<br>метод                                 | 0.10  | -   |
| 910   | 673892.09     | 2297675.50 | Аналитический<br>метод                                 | 0.10  | -   |
| 911   | 673890.42     | 2297674.04 | Аналитический<br>метод                                 | 0.10  | -   |
| 912   | 673888.43     | 2297673.06 | Аналитический<br>метод                                 | 0.10  | -   |
| 913   | 673886.26     | 2297672.62 | Аналитический<br>метод                                 | 0.10  | -   |
|   |               |            |  |   |   |

| 2. Сведения о характерных точках границ объекта |               |            |  |   |   |
|---|---------------|------------|--|---|---|
| Обозначение<br>характерных точек<br>границ      | Координаты, м |            | Метод<br>определения<br>координат<br>характерной точки | Средняя<br>квадратическая<br>погрешность<br>положения<br>характерной<br>точки (Mt), м | Описание<br>обозначения<br>точки на<br>местности (при<br>наличии) |
|   | X             | Y          |  |   |   |
| 1   | 2             | 3          | 4  | 5   | 6   |
| 914   | 673885.29     | 2297673.34 | Аналитический<br>метод                                 | 0.10  | -   |
| 915   | 673884.12     | 2297674.71 | Аналитический<br>метод                                 | 0.10  | -   |
| 916   | 673883.34     | 2297676.35 | Аналитический<br>метод                                 | 0.10  | -   |
| 917   | 673883.02     | 2297678.13 | Аналитический<br>метод                                 | 0.10  | -   |
| 918   | 673883.18     | 2297679.93 | Аналитический<br>метод                                 | 0.10  | -   |
| 919   | 673883.81     | 2297681.62 | Аналитический<br>метод                                 | 0.10  | -   |
| 920   | 673887.79     | 2297691.92 | Аналитический<br>метод                                 | 0.10  | -   |
| 921   | 673888.11     | 2297692.86 | Аналитический<br>метод                                 | 0.10  | -   |
| 922   | 673888.57     | 2297695.79 | Аналитический<br>метод                                 | 0.10  | -   |
| 923   | 673888.24     | 2297698.74 | Аналитический<br>метод                                 | 0.10  | -   |
| 924   | 673887.14     | 2297701.49 | Аналитический<br>метод                                 | 0.10  | -   |
| 925   | 673885.35     | 2297703.86 | Аналитический<br>метод                                 | 0.10  | -   |
| 926   | 673883.00     | 2297705.67 | Аналитический<br>метод                                 | 0.10  | -   |
| 927   | 673880.13     | 2297706.92 | Аналитический<br>метод                                 | 0.10  | -   |
| 928   | 673881.95     | 2297711.58 | Аналитический<br>метод                                 | 0.10  | -   |
| 929   | 673877.30     | 2297713.40 | Аналитический<br>метод                                 | 0.10  | -   |
| 930   | 673875.47     | 2297708.75 | Аналитический<br>метод                                 | 0.10  | -   |
| 931   | 673852.17     | 2297717.88 | Аналитический<br>метод                                 | 0.10  | -   |
| 932   | 673853.99     | 2297722.53 | Аналитический<br>метод                                 | 0.10  | -   |
| 933   | 673849.33     | 2297724.36 | Аналитический<br>метод                                 | 0.10  | -   |
| 934   | 673847.51     | 2297719.70 | Аналитический<br>метод                                 | 0.10  | -   |
| 935   | 673839.28     | 2297722.93 | Аналитический<br>метод                                 | 0.10  | -   |
| 936   | 673836.15     | 2297723.64 | Аналитический<br>метод                                 | 0.10  | -   |
| 937   | 673832.94     | 2297723.81 | Аналитический<br>метод                                 | 0.10  | -   |
| 938   | 673829.75     | 2297723.43 | Аналитический<br>метод                                 | 0.10  | -   |
|   |               |            |  |   |   |

| 2. Сведения о характерных точках границ объекта |               |            |  |   |   |
|---|---------------|------------|--|---|---|
| Обозначение<br>характерных точек<br>границ      | Координаты, м |            | Метод<br>определения<br>координат<br>характерной точки | Средняя<br>квадратическая<br>погрешность<br>положения<br>характерной<br>точки (Mt), м | Описание<br>обозначения<br>точки на<br>местности (при<br>наличии) |
|   | X             | Y          |  |   |   |
| 1   | 2             | 3          | 4  | 5   | 6   |
| 939   | 673826.68     | 2297722.51 | Аналитический<br>метод                                 | 0.10  | -   |
| 940   | 673823.81     | 2297721.07 | Аналитический<br>метод                                 | 0.10  | -   |
| 941   | 673821.22     | 2297719.17 | Аналитический<br>метод                                 | 0.10  | -   |
| 942   | 673819.00     | 2297716.85 | Аналитический<br>метод                                 | 0.10  | -   |
| 943   | 673814.65     | 2297708.27 | Аналитический<br>метод                                 | 0.10  | -   |
| 944   | 673813.16     | 2297705.83 | Аналитический<br>метод                                 | 0.10  | -   |
| 945   | 673811.11     | 2297703.84 | Аналитический<br>метод                                 | 0.10  | -   |
| 946   | 673808.62     | 2297702.44 | Аналитический<br>метод                                 | 0.10  | -   |
| 947   | 673805.86     | 2297701.71 | Аналитический<br>метод                                 | 0.10  | -   |
| 948   | 673803.00     | 2297701.70 | Аналитический<br>метод                                 | 0.10  | -   |
| 949   | 673791.61     | 2297704.59 | Аналитический<br>метод                                 | 0.10  | -   |
| 950   | 673776.46     | 2297703.45 | Аналитический<br>метод                                 | 0.10  | -   |
| 951   | 673771.41     | 2297692.60 | Аналитический<br>метод                                 | 0.10  | -   |
| 952   | 673782.80     | 2297682.41 | Аналитический<br>метод                                 | 0.10  | -   |
| 953   | 673785.23     | 2297681.06 | Аналитический<br>метод                                 | 0.10  | -   |
| 954   | 673788.27     | 2297679.50 | Аналитический<br>метод                                 | 0.10  | -   |
| 955   | 673791.37     | 2297678.05 | Аналитический<br>метод                                 | 0.10  | -   |
| 956   | 673794.52     | 2297676.72 | Аналитический<br>метод                                 | 0.10  | -   |
| 957   | 673795.23     | 2297676.19 | Аналитический<br>метод                                 | 0.10  | -   |
| 958   | 673797.06     | 2297674.27 | Аналитический<br>метод                                 | 0.10  | -   |
| 959   | 673798.32     | 2297671.93 | Аналитический<br>метод                                 | 0.10  | -   |
| 960   | 673798.93     | 2297669.35 | Аналитический<br>метод                                 | 0.10  | -   |
| 961   | 673798.81     | 2297666.55 | Аналитический<br>метод                                 | 0.10  | -   |
| 962   | 673796.83     | 2297667.27 | Аналитический<br>метод                                 | 0.10  | -   |
| 963   | 673794.53     | 2297662.67 | Аналитический<br>метод                                 | 0.10  | -   |
|   |               |            |  |   |   |

| 2. Сведения о характерных точках границ объекта |               |            |  |   |   |
|---|---------------|------------|--|---|---|
| Обозначение<br>характерных точек<br>границ      | Координаты, м |            | Метод<br>определения<br>координат<br>характерной точки | Средняя<br>квадратическая<br>погрешность<br>положения<br>характерной<br>точки (Mt), м | Описание<br>обозначения<br>точки на<br>местности (при<br>наличии) |
|   | X             | Y          |  |   |   |
| 1   | 2             | 3          | 4  | 5   | 6   |
| 964   | 673797.39     | 2297661.82 | Аналитический<br>метод                                 | 0.10  | -   |
| 965   | 673794.75     | 2297655.07 | Аналитический<br>метод                                 | 0.10  | -   |
| 966   | 673792.05     | 2297648.34 | Аналитический<br>метод                                 | 0.10  | -   |
| 967   | 673789.31     | 2297641.63 | Аналитический<br>метод                                 | 0.10  | -   |
| 968   | 673785.55     | 2297636.94 | Аналитический<br>метод                                 | 0.10  | -   |
| 969   | 673781.83     | 2297632.23 | Аналитический<br>метод                                 | 0.10  | -   |
| 970   | 673778.14     | 2297627.48 | Аналитический<br>метод                                 | 0.10  | -   |
| 971   | 673765.23     | 2297614.15 | Аналитический<br>метод                                 | 0.10  | -   |
| 972   | 673755.15     | 2297604.87 | Аналитический<br>метод                                 | 0.10  | -   |
| 973   | 673745.04     | 2297595.63 | Аналитический<br>метод                                 | 0.10  | -   |
| 974   | 673734.89     | 2297586.43 | Аналитический<br>метод                                 | 0.10  | -   |
| 975   | 673729.97     | 2297582.29 | Аналитический<br>метод                                 | 0.10  | -   |
| 976   | 673723.99     | 2297578.96 | Аналитический<br>метод                                 | 0.10  | -   |
| 977   | 673717.73     | 2297576.17 | Аналитический<br>метод                                 | 0.10  | -   |
| 978   | 673715.85     | 2297575.52 | Аналитический<br>метод                                 | 0.10  | -   |
| 979   | 673711.26     | 2297573.93 | Аналитический<br>метод                                 | 0.10  | -   |
| 980   | 673704.62     | 2297572.27 | Аналитический<br>метод                                 | 0.10  | -   |
| 981   | 673697.86     | 2297571.20 | Аналитический<br>метод                                 | 0.10  | -   |
| 982   | 673691.03     | 2297570.72 | Аналитический<br>метод                                 | 0.10  | -   |
| 983   | 673691.13     | 2297569.17 | Аналитический<br>метод                                 | 0.10  | -   |
| 984   | 673687.67     | 2297569.75 | Аналитический<br>метод                                 | 0.10  | -   |
| 985   | 673684.37     | 2297570.92 | Аналитический<br>метод                                 | 0.10  | -   |
| 986   | 673681.33     | 2297572.65 | Аналитический<br>метод                                 | 0.10  | -   |
| 987   | 673678.63     | 2297574.88 | Аналитический<br>метод                                 | 0.10  | -   |
| 988   | 673676.36     | 2297577.55 | Аналитический<br>метод                                 | 0.10  | -   |
|   |               |            |  |   |   |

| 2. Сведения о характерных точках границ объекта |               |            |  |   |   |
|---|---------------|------------|--|---|---|
| Обозначение<br>характерных точек<br>границ      | Координаты, м |            | Метод<br>определения<br>координат<br>характерной точки | Средняя<br>квадратическая<br>погрешность<br>положения<br>характерной<br>точки (Mt), м | Описание<br>обозначения<br>точки на<br>местности (при<br>наличии) |
|   | X             | Y          |  |   |   |
| 1   | 2             | 3          | 4  | 5   | 6   |
| 989   | 673674.59     | 2297580.57 | Аналитический<br>метод                                 | 0.10  | -   |
| 990   | 673673.38     | 2297583.86 | Аналитический<br>метод                                 | 0.10  | -   |
| 991   | 673672.76     | 2297587.30 | Аналитический<br>метод                                 | 0.10  | -   |
| 992   | 673672.75     | 2297590.81 | Аналитический<br>метод                                 | 0.10  | -   |
| 993   | 673670.95     | 2297590.26 | Аналитический<br>метод                                 | 0.10  | -   |
| 994   | 673667.25     | 2297578.03 | Аналитический<br>метод                                 | 0.10  | -   |
| 995   | 673654.38     | 2297554.86 | Аналитический<br>метод                                 | 0.10  | -   |
| 996   | 673655.54     | 2297554.15 | Аналитический<br>метод                                 | 0.10  | -   |
| 997   | 673657.46     | 2297556.86 | Аналитический<br>метод                                 | 0.10  | -   |
| 998   | 673659.81     | 2297559.19 | Аналитический<br>метод                                 | 0.10  | -   |
| 999   | 673662.53     | 2297561.07 | Аналитический<br>метод                                 | 0.10  | -   |
| 1000  | 673665.54     | 2297562.45 | Аналитический<br>метод                                 | 0.10  | -   |
| 1001  | 673668.75     | 2297563.29 | Аналитический<br>метод                                 | 0.10  | -   |
| 1002  | 673672.05     | 2297563.56 | Аналитический<br>метод                                 | 0.10  | -   |
| 1003  | 673675.35     | 2297563.24 | Аналитический<br>метод                                 | 0.10  | -   |
| 1004  | 673695.37     | 2297558.53 | Аналитический<br>метод                                 | 0.10  | -   |
| 1005  | 673700.84     | 2297558.01 | Аналитический<br>метод                                 | 0.10  | -   |
| 1006  | 673706.33     | 2297557.96 | Аналитический<br>метод                                 | 0.10  | -   |
| 1007  | 673711.81     | 2297558.37 | Аналитический<br>метод                                 | 0.10  | -   |
| 1008  | 673717.23     | 2297559.24 | Аналитический<br>метод                                 | 0.10  | -   |
| 1009  | 673720.85     | 2297560.14 | Аналитический<br>метод                                 | 0.10  | -   |
| 1010  | 673722.56     | 2297560.57 | Аналитический<br>метод                                 | 0.10  | -   |
| 1011  | 673727.76     | 2297562.35 | Аналитический<br>метод                                 | 0.10  | -   |
| 1012  | 673732.79     | 2297564.56 | Аналитический<br>метод                                 | 0.10  | -   |
| 1013  | 673737.61     | 2297567.19 | Аналитический<br>метод                                 | 0.10  | -   |
|   |               |            |  |   |   |

| 2. Сведения о характерных точках границ объекта |               |            |  |   |   |
|---|---------------|------------|--|---|---|
| Обозначение<br>характерных точек<br>границ      | Координаты, м |            | Метод<br>определения<br>координат<br>характерной точки | Средняя<br>квадратическая<br>погрешность<br>положения<br>характерной<br>точки (Mt), м | Описание<br>обозначения<br>точки на<br>местности (при<br>наличии) |
|   | X             | Y          |  |   |   |
| 1   | 2             | 3          | 4  | 5   | 6   |
| 1014  | 673748.50     | 2297574.79 | Аналитический<br>метод                                 | 0.10  | -   |
| 1015  | 673756.84     | 2297583.45 | Аналитический<br>метод                                 | 0.10  | -   |
| 1016  | 673765.54     | 2297591.76 | Аналитический<br>метод                                 | 0.10  | -   |
| 1017  | 673774.57     | 2297599.70 | Аналитический<br>метод                                 | 0.10  | -   |
| 1018  | 673784.33     | 2297607.53 | Аналитический<br>метод                                 | 0.10  | -   |
| 1019  | 673795.26     | 2297617.13 | Аналитический<br>метод                                 | 0.10  | -   |
| 1020  | 673800.33     | 2297622.21 | Аналитический<br>метод                                 | 0.10  | -   |
| 1021  | 673804.93     | 2297627.74 | Аналитический<br>метод                                 | 0.10  | -   |
| 1022  | 673809.00     | 2297633.65 | Аналитический<br>метод                                 | 0.10  | -   |
| 1023  | 673812.53     | 2297639.92 | Аналитический<br>метод                                 | 0.10  | -   |
| 1024  | 673815.47     | 2297646.47 | Аналитический<br>метод                                 | 0.10  | -   |
| 1025  | 673818.51     | 2297653.58 | Аналитический<br>метод                                 | 0.10  | -   |
| 1026  | 673824.00     | 2297650.04 | Аналитический<br>метод                                 | 0.10  | -   |
| 1027  | 673825.20     | 2297653.04 | Аналитический<br>метод                                 | 0.10  | -   |
| 1028  | 673843.96     | 2297649.30 | Аналитический<br>метод                                 | 0.10  | -   |
| 1029  | 673843.86     | 2297648.67 | Аналитический<br>метод                                 | 0.10  | -   |
| 1030  | 673845.84     | 2297648.37 | Аналитический<br>метод                                 | 0.10  | -   |
| 1031  | 673846.29     | 2297651.33 | Аналитический<br>метод                                 | 0.10  | -   |
| 1032  | 673844.31     | 2297651.64 | Аналитический<br>метод                                 | 0.10  | -   |
| 1033  | 673844.23     | 2297650.83 | Аналитический<br>метод                                 | 0.10  | -   |
| 1034  | 673825.74     | 2297654.37 | Аналитический<br>метод                                 | 0.10  | -   |
| 1035  | 673826.75     | 2297656.89 | Аналитический<br>метод                                 | 0.10  | -   |
| 1036  | 673820.54     | 2297658.70 | Аналитический<br>метод                                 | 0.10  | -   |
| 1037  | 673821.42     | 2297660.24 | Аналитический<br>метод                                 | 0.10  | -   |
| 1038  | 673822.67     | 2297661.49 | Аналитический<br>метод                                 | 0.10  | -   |
|   |               |            |  |   |   |

| 2. Сведения о характерных точках границ объекта |               |            |  |   |   |
|---|---------------|------------|--|---|---|
| Обозначение<br>характерных точек<br>границ      | Координаты, м |            | Метод<br>определения<br>координат<br>характерной точки | Средняя<br>квадратическая<br>погрешность<br>положения<br>характерной<br>точки (Mt), м | Описание<br>обозначения<br>точки на<br>местности (при<br>наличии) |
|   | X             | Y          |  |   |   |
| 1   | 2             | 3          | 4  | 5   | 6   |
| 1039  | 673824.20     | 2297662.39 | Аналитический<br>метод                                 | 0.10  | -   |
| 1040  | 673825.90     | 2297662.86 | Аналитический<br>метод                                 | 0.10  | -   |
| 1041  | 673828.25     | 2297662.78 | Аналитический<br>метод                                 | 0.10  | -   |
| 1042  | 673848.36     | 2297655.53 | Аналитический<br>метод                                 | 0.10  | -   |
| 1043  | 673859.14     | 2297649.84 | Аналитический<br>метод                                 | 0.10  | -   |
| 1044  | 673887.82     | 2297636.73 | Аналитический<br>метод                                 | 0.10  | -   |
| 1045  | 673912.19     | 2297625.47 | Аналитический<br>метод                                 | 0.10  | -   |
| 1046  | 673910.50     | 2297621.44 | Аналитический<br>метод                                 | 0.10  | -   |
| 1047  | 673914.66     | 2297619.71 | Аналитический<br>метод                                 | 0.10  | -   |
| 1048  | 673916.38     | 2297623.64 | Аналитический<br>метод                                 | 0.10  | -   |
| 1049  | 673952.22     | 2297609.17 | Аналитический<br>метод                                 | 0.10  | -   |
| 1050  | 673975.01     | 2297600.64 | Аналитический<br>метод                                 | 0.10  | -   |
| 1051  | 673977.18     | 2297599.77 | Аналитический<br>метод                                 | 0.10  | -   |
| 1052  | 673980.64     | 2297599.22 | Аналитический<br>метод                                 | 0.10  | -   |
| 1053  | 673984.11     | 2297599.60 | Аналитический<br>метод                                 | 0.10  | -   |
| 873   | 673987.37     | 2297600.88 | Аналитический<br>метод                                 | 0.10  | -   |
| 1054  | 673673.83     | 2297658.52 | Аналитический<br>метод                                 | 0.10  | -   |
| 1055  | 673673.86     | 2297659.52 | Аналитический<br>метод                                 | 0.10  | -   |
| 1056  | 673672.86     | 2297659.55 | Аналитический<br>метод                                 | 0.10  | -   |
| 1057  | 673672.83     | 2297658.55 | Аналитический<br>метод                                 | 0.10  | -   |
| 1054  | 673673.83     | 2297658.52 | Аналитический<br>метод                                 | 0.10  | -   |
| 1058  | 673669.09     | 2297658.75 | Аналитический<br>метод                                 | 0.10  | -   |
| 1059  | 673669.12     | 2297659.75 | Аналитический<br>метод                                 | 0.10  | -   |
| 1060  | 673668.12     | 2297659.78 | Аналитический<br>метод                                 | 0.10  | -   |
| 1061  | 673668.09     | 2297658.78 | Аналитический<br>метод                                 | 0.10  | -   |
|   |               |            |  |   |   |



| 2. Сведения о характерных точках границ объекта |               |            |  |   |   |
|---|---------------|------------|--|---|---|
| Обозначение<br>характерных точек<br>границ      | Координаты, м |            | Метод<br>определения<br>координат<br>характерной точки | Средняя<br>квадратическая<br>погрешность<br>положения<br>характерной<br>точки (Mt), м | Описание<br>обозначения<br>точки на<br>местности (при<br>наличии) |
|   | X             | Y          |  |   |   |
| 1   | 2             | 3          | 4  | 5   | 6   |
| 1058  | 673669.09     | 2297658.75 | Аналитический<br>метод                                 | 0.10  | -   |
| 1062  | 673651.07     | 2297555.83 | Аналитический<br>метод                                 | 0.10  | -   |
| 1063  | 673651.58     | 2297556.69 | Аналитический<br>метод                                 | 0.10  | -   |
| 1064  | 673650.73     | 2297557.21 | Аналитический<br>метод                                 | 0.10  | -   |
| 1065  | 673650.21     | 2297556.35 | Аналитический<br>метод                                 | 0.10  | -   |
| 1062  | 673651.07     | 2297555.83 | Аналитический<br>метод                                 | 0.10  | -   |
| 1066  | 673619.81     | 2297488.15 | Аналитический<br>метод                                 | 0.10  | -   |
| 1067  | 673620.25     | 2297489.04 | Аналитический<br>метод                                 | 0.10  | -   |
| 1068  | 673619.35     | 2297489.48 | Аналитический<br>метод                                 | 0.10  | -   |
| 1069  | 673618.92     | 2297488.58 | Аналитический<br>метод                                 | 0.10  | -   |
| 1066  | 673619.81     | 2297488.15 | Аналитический<br>метод                                 | 0.10  | -   |
| 1070  | 673615.98     | 2297489.91 | Аналитический<br>метод                                 | 0.10  | -   |
| 1071  | 673616.42     | 2297490.81 | Аналитический<br>метод                                 | 0.10  | -   |
| 1072  | 673615.52     | 2297491.25 | Аналитический<br>метод                                 | 0.10  | -   |
| 1073  | 673615.08     | 2297490.35 | Аналитический<br>метод                                 | 0.10  | -   |
| 1070  | 673615.98     | 2297489.91 | Аналитический<br>метод                                 | 0.10  | -   |
| 1074  | 666987.69     | 2310499.01 | Аналитический<br>метод                                 | 0.10  | -   |
| 1075  | 666987.75     | 2310499.03 | Аналитический<br>метод                                 | 0.10  | -   |
| 1076  | 666986.65     | 2310501.74 | Аналитический<br>метод                                 | 0.10  | -   |
| 1077  | 666999.63     | 2310507.11 | Аналитический<br>метод                                 | 0.10  | -   |
| 1078  | 667001.06     | 2310503.54 | Аналитический<br>метод                                 | 0.10  | -   |
| 1079  | 667006.50     | 2310505.60 | Аналитический<br>метод                                 | 0.10  | -   |
| 1080  | 667005.13     | 2310509.33 | Аналитический<br>метод                                 | 0.10  | -   |
| 1081  | 667026.06     | 2310518.03 | Аналитический<br>метод                                 | 0.10  | -   |
| 1082  | 667033.85     | 2310521.26 | Аналитический<br>метод                                 | 0.10  | -   |
|   |               |            |  |   |   |

| 2. Сведения о характерных точках границ объекта |               |            |  |   |   |
|---|---------------|------------|--|---|---|
| Обозначение<br>характерных точек<br>границ      | Координаты, м |            | Метод<br>определения<br>координат<br>характерной точки | Средняя<br>квадратическая<br>погрешность<br>положения<br>характерной<br>точки (Mt), м | Описание<br>обозначения<br>точки на<br>местности (при<br>наличии) |
|   | X             | Y          |  |   |   |
| 1   | 2             | 3          | 4  | 5   | 6   |
| 1083  | 667050.90     | 2310528.33 | Аналитический<br>метод                                 | 0.10  | -   |
| 1084  | 667059.91     | 2310532.06 | Аналитический<br>метод                                 | 0.10  | -   |
| 1085  | 667060.99     | 2310529.47 | Аналитический<br>метод                                 | 0.10  | -   |
| 1086  | 667063.07     | 2310530.34 | Аналитический<br>метод                                 | 0.10  | -   |
| 1087  | 667061.81     | 2310532.85 | Аналитический<br>метод                                 | 0.10  | -   |
| 1088  | 667073.47     | 2310537.67 | Аналитический<br>метод                                 | 0.10  | -   |
| 1089  | 667277.90     | 2310622.32 | Аналитический<br>метод                                 | 0.10  | -   |
| 1090  | 667396.95     | 2310623.06 | Аналитический<br>метод                                 | 0.10  | -   |
| 1091  | 667594.06     | 2310689.13 | Аналитический<br>метод                                 | 0.10  | -   |
| 1092  | 667660.90     | 2310711.54 | Аналитический<br>метод                                 | 0.10  | -   |
| 1093  | 667711.91     | 2310728.64 | Аналитический<br>метод                                 | 0.10  | -   |
| 1094  | 667731.01     | 2310735.18 | Аналитический<br>метод                                 | 0.10  | -   |
| 1095  | 667986.01     | 2310822.50 | Аналитический<br>метод                                 | 0.10  | -   |
| 1096  | 668006.28     | 2310829.44 | Аналитический<br>метод                                 | 0.10  | -   |
| 1097  | 668641.56     | 2311046.99 | Аналитический<br>метод                                 | 0.10  | -   |
| 1098  | 668642.09     | 2311045.36 | Аналитический<br>метод                                 | 0.10  | -   |
| 1099  | 668645.31     | 2311035.40 | Аналитический<br>метод                                 | 0.10  | -   |
| 1100  | 668654.83     | 2311038.48 | Аналитический<br>метод                                 | 0.10  | -   |
| 1101  | 668651.55     | 2311048.60 | Аналитический<br>метод                                 | 0.10  | -   |
| 1102  | 668651.02     | 2311050.23 | Аналитический<br>метод                                 | 0.10  | -   |
| 1103  | 668689.25     | 2311063.32 | Аналитический<br>метод                                 | 0.10  | -   |
| 1104  | 668697.30     | 2311178.40 | Аналитический<br>метод                                 | 0.10  | -   |
| 1105  | 668738.24     | 2311178.40 | Аналитический<br>метод                                 | 0.10  | -   |
| 1106  | 668738.24     | 2311182.40 | Аналитический<br>метод                                 | 0.10  | -   |
| 1107  | 668697.30     | 2311182.40 | Аналитический<br>метод                                 | 0.10  | -   |
|   |               |            |  |   |   |

| 2. Сведения о характерных точках границ объекта |               |            |  |   |   |
|---|---------------|------------|--|---|---|
| Обозначение<br>характерных точек<br>границ      | Координаты, м |            | Метод<br>определения<br>координат<br>характерной точки | Средняя<br>квадратическая<br>погрешность<br>положения<br>характерной<br>точки (Mt), м | Описание<br>обозначения<br>точки на<br>местности (при<br>наличии) |
|   | X             | Y          |  |   |   |
| 1   | 2             | 3          | 4  | 5   | 6   |
| 1108  | 668700.06     | 2311223.12 | Аналитический<br>метод                                 | 0.10  | -   |
| 1109  | 668712.21     | 2311341.79 | Аналитический<br>метод                                 | 0.10  | -   |
| 1110  | 668716.38     | 2311382.52 | Аналитический<br>метод                                 | 0.10  | -   |
| 1111  | 668717.34     | 2311478.73 | Аналитический<br>метод                                 | 0.10  | -   |
| 1112  | 668730.85     | 2311678.54 | Аналитический<br>метод                                 | 0.10  | -   |
| 1113  | 668758.73     | 2311673.21 | Аналитический<br>метод                                 | 0.10  | -   |
| 1114  | 668759.48     | 2311677.14 | Аналитический<br>метод                                 | 0.10  | -   |
| 1115  | 668731.12     | 2311682.56 | Аналитический<br>метод                                 | 0.10  | -   |
| 1116  | 668738.88     | 2311798.21 | Аналитический<br>метод                                 | 0.10  | -   |
| 1117  | 668741.35     | 2311835.13 | Аналитический<br>метод                                 | 0.10  | -   |
| 1118  | 668751.17     | 2311862.47 | Аналитический<br>метод                                 | 0.10  | -   |
| 1119  | 668759.70     | 2311871.32 | Аналитический<br>метод                                 | 0.10  | -   |
| 1120  | 668797.31     | 2311910.34 | Аналитический<br>метод                                 | 0.10  | -   |
| 1121  | 668802.22     | 2311915.43 | Аналитический<br>метод                                 | 0.10  | -   |
| 1122  | 668879.29     | 2311952.87 | Аналитический<br>метод                                 | 0.10  | -   |
| 1123  | 668972.55     | 2311998.16 | Аналитический<br>метод                                 | 0.10  | -   |
| 1124  | 669031.55     | 2312026.82 | Аналитический<br>метод                                 | 0.10  | -   |
| 1125  | 669147.67     | 2312083.23 | Аналитический<br>метод                                 | 0.10  | -   |
| 1126  | 669396.52     | 2312204.10 | Аналитический<br>метод                                 | 0.10  | -   |
| 1127  | 669397.05     | 2312204.36 | Аналитический<br>метод                                 | 0.10  | -   |
| 1128  | 669428.76     | 2312219.76 | Аналитический<br>метод                                 | 0.10  | -   |
| 1129  | 669428.77     | 2312219.77 | Аналитический<br>метод                                 | 0.10  | -   |
| 1130  | 669437.34     | 2312223.93 | Аналитический<br>метод                                 | 0.10  | -   |
| 1131  | 669873.53     | 2312605.58 | Аналитический<br>метод                                 | 0.10  | -   |
| 1132  | 671786.70     | 2313056.30 | Аналитический<br>метод                                 | 0.10  | -   |
|   |               |            |  |   |   |

| 2. Сведения о характерных точках границ объекта |               |            |  |   |   |
|---|---------------|------------|--|---|---|
| Обозначение<br>характерных точек<br>границ      | Координаты, м |            | Метод<br>определения<br>координат<br>характерной точки | Средняя<br>квадратическая<br>погрешность<br>положения<br>характерной<br>точки (Mt), м | Описание<br>обозначения<br>точки на<br>местности (при<br>наличии) |
|   | X             | Y          |  |   |   |
| 1   | 2             | 3          | 4  | 5   | 6   |
| 1133  | 672526.22     | 2313230.52 | Аналитический<br>метод                                 | 0.10  | -   |
| 1134  | 672838.84     | 2313648.70 | Аналитический<br>метод                                 | 0.10  | -   |
| 1135  | 672844.13     | 2313655.77 | Аналитический<br>метод                                 | 0.10  | -   |
| 1136  | 672987.63     | 2313847.72 | Аналитический<br>метод                                 | 0.10  | -   |
| 1137  | 673215.64     | 2314362.66 | Аналитический<br>метод                                 | 0.10  | -   |
| 1138  | 673224.98     | 2314383.75 | Аналитический<br>метод                                 | 0.10  | -   |
| 1139  | 673241.15     | 2314420.27 | Аналитический<br>метод                                 | 0.10  | -   |
| 1140  | 673253.28     | 2314447.68 | Аналитический<br>метод                                 | 0.10  | -   |
| 1141  | 673261.33     | 2314465.84 | Аналитический<br>метод                                 | 0.10  | -   |
| 1142  | 673271.64     | 2314489.13 | Аналитический<br>метод                                 | 0.10  | -   |
| 1143  | 673286.70     | 2314523.15 | Аналитический<br>метод                                 | 0.10  | -   |
| 1144  | 673292.93     | 2314537.21 | Аналитический<br>метод                                 | 0.10  | -   |
| 1145  | 673293.09     | 2314540.16 | Аналитический<br>метод                                 | 0.10  | -   |
| 1146  | 673306.11     | 2314782.91 | Аналитический<br>метод                                 | 0.10  | -   |
| 1147  | 673423.99     | 2315048.93 | Аналитический<br>метод                                 | 0.10  | -   |
| 1148  | 673676.41     | 2315407.01 | Аналитический<br>метод                                 | 0.10  | -   |
| 1149  | 673713.73     | 2315487.28 | Аналитический<br>метод                                 | 0.10  | -   |
| 1150  | 673715.74     | 2315491.60 | Аналитический<br>метод                                 | 0.10  | -   |
| 1151  | 673875.81     | 2315835.84 | Аналитический<br>метод                                 | 0.10  | -   |
| 1152  | 673930.39     | 2315953.23 | Аналитический<br>метод                                 | 0.10  | -   |
| 1153  | 674009.34     | 2316123.01 | Аналитический<br>метод                                 | 0.10  | -   |
| 1154  | 674010.50     | 2316125.52 | Аналитический<br>метод                                 | 0.10  | -   |
| 1155  | 674017.84     | 2316141.30 | Аналитический<br>метод                                 | 0.10  | -   |
| 1156  | 674183.69     | 2316497.97 | Аналитический<br>метод                                 | 0.10  | -   |
| 1157  | 674283.68     | 2316713.02 | Аналитический<br>метод                                 | 0.10  | -   |
|   |               |            |  |   |   |

| 2. Сведения о характерных точках границ объекта |               |            |  |   |   |
|---|---------------|------------|--|---|---|
| Обозначение<br>характерных точек<br>границ      | Координаты, м |            | Метод<br>определения<br>координат<br>характерной точки | Средняя<br>квадратическая<br>погрешность<br>положения<br>характерной<br>точки (Mt), м | Описание<br>обозначения<br>точки на<br>местности (при<br>наличии) |
|   | X             | Y          |  |   |   |
| 1   | 2             | 3          | 4  | 5   | 6   |
| 1158  | 674387.76     | 2316936.86 | Аналитический<br>метод                                 | 0.10  | -   |
| 1159  | 674466.63     | 2317106.48 | Аналитический<br>метод                                 | 0.10  | -   |
| 1160  | 674493.71     | 2317164.71 | Аналитический<br>метод                                 | 0.10  | -   |
| 1161  | 674497.46     | 2317164.54 | Аналитический<br>метод                                 | 0.10  | -   |
| 1162  | 674567.78     | 2317161.29 | Аналитический<br>метод                                 | 0.10  | -   |
| 1163  | 674587.11     | 2317160.40 | Аналитический<br>метод                                 | 0.10  | -   |
| 1164  | 674588.55     | 2317156.93 | Аналитический<br>метод                                 | 0.10  | -   |
| 1165  | 674590.37     | 2317156.71 | Аналитический<br>метод                                 | 0.10  | -   |
| 1166  | 674591.75     | 2317160.19 | Аналитический<br>метод                                 | 0.10  | -   |
| 1167  | 674602.01     | 2317159.72 | Аналитический<br>метод                                 | 0.10  | -   |
| 1168  | 674604.96     | 2317159.58 | Аналитический<br>метод                                 | 0.10  | -   |
| 1169  | 674622.08     | 2317158.57 | Аналитический<br>метод                                 | 0.10  | -   |
| 1170  | 674634.78     | 2317157.90 | Аналитический<br>метод                                 | 0.10  | -   |
| 1171  | 674657.16     | 2317156.73 | Аналитический<br>метод                                 | 0.10  | -   |
| 1172  | 674675.54     | 2317155.78 | Аналитический<br>метод                                 | 0.10  | -   |
| 1173  | 674675.52     | 2317151.80 | Аналитический<br>метод                                 | 0.10  | -   |
| 1174  | 674682.84     | 2317151.80 | Аналитический<br>метод                                 | 0.10  | -   |
| 1175  | 674682.31     | 2317197.85 | Аналитический<br>метод                                 | 0.10  | -   |
| 1176  | 674681.31     | 2317197.84 | Аналитический<br>метод                                 | 0.10  | -   |
| 1177  | 674675.18     | 2317191.65 | Аналитический<br>метод                                 | 0.10  | -   |
| 1178  | 674675.18     | 2317194.01 | Аналитический<br>метод                                 | 0.10  | -   |
| 1179  | 674623.73     | 2317196.73 | Аналитический<br>метод                                 | 0.10  | -   |
| 1180  | 674612.18     | 2317197.34 | Аналитический<br>метод                                 | 0.10  | -   |
| 1181  | 674606.16     | 2317197.66 | Аналитический<br>метод                                 | 0.10  | -   |
| 1182  | 674609.99     | 2317208.21 | Аналитический<br>метод                                 | 0.10  | -   |
|   |               |            |  |   |   |

| 2. Сведения о характерных точках границ объекта |               |            |  |   |   |
|---|---------------|------------|--|---|---|
| Обозначение<br>характерных точек<br>границ      | Координаты, м |            | Метод<br>определения<br>координат<br>характерной точки | Средняя<br>квадратическая<br>погрешность<br>положения<br>характерной<br>точки (Mt), м | Описание<br>обозначения<br>точки на<br>местности (при<br>наличии) |
|   | X             | Y          |  |   |   |
| 1   | 2             | 3          | 4  | 5   | 6   |
| 1183  | 674607.03     | 2317208.34 | Аналитический<br>метод                                 | 0.10  | -   |
| 1184  | 674603.10     | 2317197.82 | Аналитический<br>метод                                 | 0.10  | -   |
| 1185  | 674598.00     | 2317198.08 | Аналитический<br>метод                                 | 0.10  | -   |
| 1186  | 674572.28     | 2317199.44 | Аналитический<br>метод                                 | 0.10  | -   |
| 1187  | 674534.05     | 2317201.46 | Аналитический<br>метод                                 | 0.10  | -   |
| 1188  | 674503.42     | 2317203.07 | Аналитический<br>метод                                 | 0.10  | -   |
| 1189  | 674469.37     | 2317204.87 | Аналитический<br>метод                                 | 0.10  | -   |
| 1190  | 674464.21     | 2317193.76 | Аналитический<br>метод                                 | 0.10  | -   |
| 1191  | 674464.20     | 2317193.76 | Аналитический<br>метод                                 | 0.10  | -   |
| 1192  | 674358.02     | 2316965.40 | Аналитический<br>метод                                 | 0.10  | -   |
| 1193  | 674352.19     | 2316963.78 | Аналитический<br>метод                                 | 0.10  | -   |
| 1194  | 674306.44     | 2316951.07 | Аналитический<br>метод                                 | 0.10  | -   |
| 1195  | 674295.48     | 2316927.32 | Аналитический<br>метод                                 | 0.10  | -   |
| 1196  | 674232.46     | 2316790.79 | Аналитический<br>метод                                 | 0.10  | -   |
| 1197  | 674155.24     | 2316623.48 | Аналитический<br>метод                                 | 0.10  | -   |
| 1198  | 674173.35     | 2316577.44 | Аналитический<br>метод                                 | 0.10  | -   |
| 1199  | 674175.31     | 2316572.46 | Аналитический<br>метод                                 | 0.10  | -   |
| 1200  | 674155.33     | 2316529.49 | Аналитический<br>метод                                 | 0.10  | -   |
| 1201  | 674155.33     | 2316529.48 | Аналитический<br>метод                                 | 0.10  | -   |
| 1202  | 673982.48     | 2316157.76 | Аналитический<br>метод                                 | 0.10  | -   |
| 1203  | 673880.96     | 2315939.43 | Аналитический<br>метод                                 | 0.10  | -   |
| 1204  | 673880.96     | 2315939.42 | Аналитический<br>метод                                 | 0.10  | -   |
| 1205  | 673827.14     | 2315823.68 | Аналитический<br>метод                                 | 0.10  | -   |
| 1206  | 673827.14     | 2315823.67 | Аналитический<br>метод                                 | 0.10  | -   |
| 1207  | 673642.52     | 2315426.63 | Аналитический<br>метод                                 | 0.10  | -   |
|   |               |            |  |   |   |

| 2. Сведения о характерных точках границ объекта |               |            |  |   |   |
|---|---------------|------------|--|---|---|
| Обозначение<br>характерных точек<br>границ      | Координаты, м |            | Метод<br>определения<br>координат<br>характерной точки | Средняя<br>квадратическая<br>погрешность<br>положения<br>характерной<br>точки (Mt), м | Описание<br>обозначения<br>точки на<br>местности (при<br>наличии) |
|   | X             | Y          |  |   |   |
| 1   | 2             | 3          | 4  | 5   | 6   |
| 1208  | 673389.90     | 2315068.25 | Аналитический<br>метод                                 | 0.10  | -   |
| 1209  | 673267.55     | 2314792.16 | Аналитический<br>метод                                 | 0.10  | -   |
| 1210  | 673254.37     | 2314546.45 | Аналитический<br>метод                                 | 0.10  | -   |
| 1211  | 672953.76     | 2313867.54 | Аналитический<br>метод                                 | 0.10  | -   |
| 1212  | 672640.23     | 2313448.15 | Аналитический<br>метод                                 | 0.10  | -   |
| 1213  | 672636.22     | 2313451.15 | Аналитический<br>метод                                 | 0.10  | -   |
| 1214  | 672611.42     | 2313469.69 | Аналитический<br>метод                                 | 0.10  | -   |
| 1215  | 672609.02     | 2313466.49 | Аналитический<br>метод                                 | 0.10  | -   |
| 1216  | 672633.83     | 2313447.94 | Аналитический<br>метод                                 | 0.10  | -   |
| 1217  | 672637.83     | 2313444.95 | Аналитический<br>метод                                 | 0.10  | -   |
| 1218  | 672503.47     | 2313265.23 | Аналитический<br>метод                                 | 0.10  | -   |
| 1219  | 671951.13     | 2313135.10 | Аналитический<br>метод                                 | 0.10  | -   |
| 1220  | 671945.96     | 2313139.02 | Аналитический<br>метод                                 | 0.10  | -   |
| 1221  | 671918.11     | 2313160.15 | Аналитический<br>метод                                 | 0.10  | -   |
| 1222  | 671911.86     | 2313164.89 | Аналитический<br>метод                                 | 0.10  | -   |
| 1223  | 671910.89     | 2313165.63 | Аналитический<br>метод                                 | 0.10  | -   |
| 1224  | 671825.31     | 2313146.32 | Аналитический<br>метод                                 | 0.10  | -   |
| 1225  | 671821.12     | 2313145.37 | Аналитический<br>метод                                 | 0.10  | -   |
| 1226  | 671820.74     | 2313143.91 | Аналитический<br>метод                                 | 0.10  | -   |
| 1227  | 671819.94     | 2313140.83 | Аналитический<br>метод                                 | 0.10  | -   |
| 1228  | 671815.34     | 2313123.07 | Аналитический<br>метод                                 | 0.10  | -   |
| 1229  | 671811.25     | 2313107.28 | Аналитический<br>метод                                 | 0.10  | -   |
| 1230  | 671809.83     | 2313101.81 | Аналитический<br>метод                                 | 0.10  | -   |
| 1231  | 671805.81     | 2313100.86 | Аналитический<br>метод                                 | 0.10  | -   |
| 1232  | 669855.14     | 2312641.31 | Аналитический<br>метод                                 | 0.10  | -   |
|   |               |            |  |   |   |

| 2. Сведения о характерных точках границ объекта |               |            |  |   |   |
|---|---------------|------------|--|---|---|
| Обозначение<br>характерных точек<br>границ      | Координаты, м |            | Метод<br>определения<br>координат<br>характерной точки | Средняя<br>квадратическая<br>погрешность<br>положения<br>характерной<br>точки (Mt), м | Описание<br>обозначения<br>точки на<br>местности (при<br>наличии) |
|   | X             | Y          |  |   |   |
| 1   | 2             | 3          | 4  | 5   | 6   |
| 1233  | 669794.27     | 2312588.05 | Аналитический<br>метод                                 | 0.10  | -   |
| 1234  | 669789.07     | 2312584.02 | Аналитический<br>метод                                 | 0.10  | -   |
| 1235  | 669764.95     | 2312563.08 | Аналитический<br>метод                                 | 0.10  | -   |
| 1236  | 669675.49     | 2312485.17 | Аналитический<br>метод                                 | 0.10  | -   |
| 1237  | 669621.82     | 2312438.42 | Аналитический<br>метод                                 | 0.10  | -   |
| 1238  | 669606.42     | 2312430.34 | Аналитический<br>метод                                 | 0.10  | -   |
| 1239  | 669605.30     | 2312429.75 | Аналитический<br>метод                                 | 0.10  | -   |
| 1240  | 669564.50     | 2312408.34 | Аналитический<br>метод                                 | 0.10  | -   |
| 1241  | 669553.01     | 2312383.61 | Аналитический<br>метод                                 | 0.10  | -   |
| 1242  | 669547.99     | 2312372.79 | Аналитический<br>метод                                 | 0.10  | -   |
| 1243  | 669525.10     | 2312352.90 | Аналитический<br>метод                                 | 0.10  | -   |
| 1244  | 669511.77     | 2312341.32 | Аналитический<br>метод                                 | 0.10  | -   |
| 1245  | 669483.92     | 2312317.14 | Аналитический<br>метод                                 | 0.10  | -   |
| 1246  | 669465.16     | 2312300.84 | Аналитический<br>метод                                 | 0.10  | -   |
| 1247  | 669456.17     | 2312293.03 | Аналитический<br>метод                                 | 0.10  | -   |
| 1248  | 669452.34     | 2312292.53 | Аналитический<br>метод                                 | 0.10  | -   |
| 1249  | 669451.52     | 2312288.57 | Аналитический<br>метод                                 | 0.10  | -   |
| 1250  | 669449.46     | 2312286.36 | Аналитический<br>метод                                 | 0.10  | -   |
| 1251  | 669415.60     | 2312256.73 | Аналитический<br>метод                                 | 0.10  | -   |
| 1252  | 669398.54     | 2312248.45 | Аналитический<br>метод                                 | 0.10  | -   |
| 1253  | 669323.55     | 2312212.02 | Аналитический<br>метод                                 | 0.10  | -   |
| 1254  | 669078.77     | 2312093.11 | Аналитический<br>метод                                 | 0.10  | -   |
| 1255  | 668949.97     | 2312030.55 | Аналитический<br>метод                                 | 0.10  | -   |
| 1256  | 668948.49     | 2312030.17 | Аналитический<br>метод                                 | 0.10  | -   |
| 1257  | 668940.60     | 2312026.35 | Аналитический<br>метод                                 | 0.10  | -   |
|   |               |            |  |   |   |



| 2. Сведения о характерных точках границ объекта |               |            |  |   |   |
|---|---------------|------------|--|---|---|
| Обозначение<br>характерных точек<br>границ      | Координаты, м |            | Метод<br>определения<br>координат<br>характерной точки | Средняя<br>квадратическая<br>погрешность<br>положения<br>характерной<br>точки (Mt), м | Описание<br>обозначения<br>точки на<br>местности (при<br>наличии) |
|   | X             | Y          |  |   |   |
| 1   | 2             | 3          | 4  | 5   | 6   |
| 1258  | 668900.45     | 2312006.90 | Аналитический<br>метод                                 | 0.10  | -   |
| 1259  | 668894.49     | 2312004.01 | Аналитический<br>метод                                 | 0.10  | -   |
| 1260  | 668893.38     | 2312004.37 | Аналитический<br>метод                                 | 0.10  | -   |
| 1261  | 668889.73     | 2312005.55 | Аналитический<br>метод                                 | 0.10  | -   |
| 1262  | 668888.53     | 2312001.13 | Аналитический<br>метод                                 | 0.10  | -   |
| 1263  | 668880.37     | 2311997.17 | Аналитический<br>метод                                 | 0.10  | -   |
| 1264  | 668860.29     | 2311987.44 | Аналитический<br>метод                                 | 0.10  | -   |
| 1265  | 668842.41     | 2311978.78 | Аналитический<br>метод                                 | 0.10  | -   |
| 1266  | 668837.15     | 2311978.45 | Аналитический<br>метод                                 | 0.10  | -   |
| 1267  | 668776.17     | 2311948.08 | Аналитический<br>метод                                 | 0.10  | -   |
| 1268  | 668723.75     | 2311893.12 | Аналитический<br>метод                                 | 0.10  | -   |
| 1269  | 668697.46     | 2311886.00 | Аналитический<br>метод                                 | 0.10  | -   |
| 1270  | 668685.41     | 2311718.65 | Аналитический<br>метод                                 | 0.10  | -   |
| 1271  | 668684.21     | 2311691.52 | Аналитический<br>метод                                 | 0.10  | -   |
| 1272  | 668628.10     | 2311702.24 | Аналитический<br>метод                                 | 0.10  | -   |
| 1273  | 668627.35     | 2311698.31 | Аналитический<br>метод                                 | 0.10  | -   |
| 1274  | 668684.03     | 2311687.48 | Аналитический<br>метод                                 | 0.10  | -   |
| 1275  | 668681.20     | 2311624.13 | Аналитический<br>метод                                 | 0.10  | -   |
| 1276  | 668677.10     | 2311581.92 | Аналитический<br>метод                                 | 0.10  | -   |
| 1277  | 668673.41     | 2311507.22 | Аналитический<br>метод                                 | 0.10  | -   |
| 1278  | 668665.98     | 2311479.14 | Аналитический<br>метод                                 | 0.10  | -   |
| 1279  | 668655.81     | 2311385.48 | Аналитический<br>метод                                 | 0.10  | -   |
| 1280  | 668663.92     | 2311266.73 | Аналитический<br>метод                                 | 0.10  | -   |
| 1281  | 668658.53     | 2311187.08 | Аналитический<br>метод                                 | 0.10  | -   |
| 1282  | 668638.39     | 2311187.92 | Аналитический<br>метод                                 | 0.10  | -   |
|   |               |            |  |   |   |

| 2. Сведения о характерных точках границ объекта |               |            |  |   |   |
|---|---------------|------------|--|---|---|
| Обозначение<br>характерных точек<br>границ      | Координаты, м |            | Метод<br>определения<br>координат<br>характерной точки | Средняя<br>квадратическая<br>погрешность<br>положения<br>характерной<br>точки (Mt), м | Описание<br>обозначения<br>точки на<br>местности (при<br>наличии) |
|   | X             | Y          |  |   |   |
| 1   | 2             | 3          | 4  | 5   | 6   |
| 1283  | 668636.08     | 2311188.02 | Аналитический<br>метод                                 | 0.10  | -   |
| 1284  | 668623.00     | 2311188.56 | Аналитический<br>метод                                 | 0.10  | -   |
| 1285  | 668622.83     | 2311184.56 | Аналитический<br>метод                                 | 0.10  | -   |
| 1286  | 668634.88     | 2311184.06 | Аналитический<br>метод                                 | 0.10  | -   |
| 1287  | 668653.65     | 2311183.28 | Аналитический<br>метод                                 | 0.10  | -   |
| 1288  | 668658.26     | 2311183.09 | Аналитический<br>метод                                 | 0.10  | -   |
| 1289  | 668658.18     | 2311181.90 | Аналитический<br>метод                                 | 0.10  | -   |
| 1290  | 668655.96     | 2311149.11 | Аналитический<br>метод                                 | 0.10  | -   |
| 1291  | 668655.56     | 2311143.12 | Аналитический<br>метод                                 | 0.10  | -   |
| 1292  | 668652.09     | 2311091.82 | Аналитический<br>метод                                 | 0.10  | -   |
| 1293  | 668639.00     | 2311087.34 | Аналитический<br>метод                                 | 0.10  | -   |
| 1294  | 668636.27     | 2311095.75 | Аналитический<br>метод                                 | 0.10  | -   |
| 1295  | 668633.14     | 2311105.41 | Аналитический<br>метод                                 | 0.10  | -   |
| 1296  | 668623.63     | 2311102.33 | Аналитический<br>метод                                 | 0.10  | -   |
| 1297  | 668626.58     | 2311093.21 | Аналитический<br>метод                                 | 0.10  | -   |
| 1298  | 668625.98     | 2311092.22 | Аналитический<br>метод                                 | 0.10  | -   |
| 1299  | 668618.81     | 2311080.42 | Аналитический<br>метод                                 | 0.10  | -   |
| 1300  | 668535.17     | 2311051.78 | Аналитический<br>метод                                 | 0.10  | -   |
| 1301  | 668440.81     | 2311019.47 | Аналитический<br>метод                                 | 0.10  | -   |
| 1302  | 668355.68     | 2310990.26 | Аналитический<br>метод                                 | 0.10  | -   |
| 1303  | 668310.23     | 2310974.70 | Аналитический<br>метод                                 | 0.10  | -   |
| 1304  | 668307.37     | 2310983.04 | Аналитический<br>метод                                 | 0.10  | -   |
| 1305  | 668298.55     | 2311008.81 | Аналитический<br>метод                                 | 0.10  | -   |
| 1306  | 668294.76     | 2311007.51 | Аналитический<br>метод                                 | 0.10  | -   |
| 1307  | 668303.58     | 2310981.74 | Аналитический<br>метод                                 | 0.10  | -   |
|   |               |            |  |   |   |

| 2. Сведения о характерных точках границ объекта |               |            |  |   |   |
|---|---------------|------------|--|---|---|
| Обозначение<br>характерных точек<br>границ      | Координаты, м |            | Метод<br>определения<br>координат<br>характерной точки | Средняя<br>квадратическая<br>погрешность<br>положения<br>характерной<br>точки (Mt), м | Описание<br>обозначения<br>точки на<br>местности (при<br>наличии) |
|   | X             | Y          |  |   |   |
| 1   | 2             | 3          | 4  | 5   | 6   |
| 1308  | 668306.44     | 2310973.40 | Аналитический<br>метод                                 | 0.10  | -   |
| 1309  | 667718.40     | 2310772.08 | Аналитический<br>метод                                 | 0.10  | -   |
| 1310  | 667718.39     | 2310772.08 | Аналитический<br>метод                                 | 0.10  | -   |
| 1311  | 667699.40     | 2310765.58 | Аналитический<br>метод                                 | 0.10  | -   |
| 1312  | 667648.27     | 2310748.44 | Аналитический<br>метод                                 | 0.10  | -   |
| 1313  | 667637.75     | 2310744.91 | Аналитический<br>метод                                 | 0.10  | -   |
| 1314  | 667470.18     | 2310688.74 | Аналитический<br>метод                                 | 0.10  | -   |
| 1315  | 667467.08     | 2310687.70 | Аналитический<br>метод                                 | 0.10  | -   |
| 1316  | 667390.47     | 2310662.02 | Аналитический<br>метод                                 | 0.10  | -   |
| 1317  | 667270.03     | 2310661.27 | Аналитический<br>метод                                 | 0.10  | -   |
| 1318  | 667188.75     | 2310627.62 | Аналитический<br>метод                                 | 0.10  | -   |
| 1319  | 667149.77     | 2310621.22 | Аналитический<br>метод                                 | 0.10  | -   |
| 1320  | 667070.33     | 2310591.33 | Аналитический<br>метод                                 | 0.10  | -   |
| 1321  | 667040.74     | 2310576.30 | Аналитический<br>метод                                 | 0.10  | -   |
| 1322  | 667039.82     | 2310575.88 | Аналитический<br>метод                                 | 0.10  | -   |
| 1323  | 667007.87     | 2310559.62 | Аналитический<br>метод                                 | 0.10  | -   |
| 1324  | 666993.94     | 2310547.15 | Аналитический<br>метод                                 | 0.10  | -   |
| 1325  | 666993.54     | 2310546.80 | Аналитический<br>метод                                 | 0.10  | -   |
| 1326  | 666989.80     | 2310545.25 | Аналитический<br>метод                                 | 0.10  | -   |
| 1327  | 666987.71     | 2310550.29 | Аналитический<br>метод                                 | 0.10  | -   |
| 1328  | 666985.56     | 2310555.49 | Аналитический<br>метод                                 | 0.10  | -   |
| 1329  | 666981.86     | 2310553.96 | Аналитический<br>метод                                 | 0.10  | -   |
| 1330  | 666982.24     | 2310553.04 | Аналитический<br>метод                                 | 0.10  | -   |
| 1331  | 666986.10     | 2310543.72 | Аналитический<br>метод                                 | 0.10  | -   |
| 1332  | 666970.32     | 2310537.18 | Аналитический<br>метод                                 | 0.10  | -   |
|   |               |            |  |   |   |

| 2. Сведения о характерных точках границ объекта |               |            |  |   |   |
|---|---------------|------------|--|---|---|
| Обозначение<br>характерных точек<br>границ      | Координаты, м |            | Метод<br>определения<br>координат<br>характерной точки | Средняя<br>квадратическая<br>погрешность<br>положения<br>характерной<br>точки (Mt), м | Описание<br>обозначения<br>точки на<br>местности (при<br>наличии) |
|   | X             | Y          |  |   |   |
| 1   | 2             | 3          | 4  | 5   | 6   |
| 1333  | 666966.06     | 2310547.47 | Аналитический<br>метод                                 | 0.10  | -   |
| 1334  | 666965.06     | 2310547.07 | Аналитический<br>метод                                 | 0.10  | -   |
| 1335  | 666984.92     | 2310497.83 | Аналитический<br>метод                                 | 0.10  | -   |
| 1336  | 666985.10     | 2310497.91 | Аналитический<br>метод                                 | 0.10  | -   |
| 1337  | 666986.54     | 2310501.71 | Аналитический<br>метод                                 | 0.10  | -   |
| 1074  | 666987.69     | 2310499.01 | Аналитический<br>метод                                 | 0.10  | -   |
| 1338  | 674179.11     | 2316582.05 | Аналитический<br>метод                                 | 0.10  | -   |
| 1339  | 674248.70     | 2316731.21 | Аналитический<br>метод                                 | 0.10  | -   |
| 1340  | 674248.71     | 2316731.22 | Аналитический<br>метод                                 | 0.10  | -   |
| 1341  | 674342.47     | 2316932.18 | Аналитический<br>метод                                 | 0.10  | -   |
| 1342  | 674354.11     | 2316957.13 | Аналитический<br>метод                                 | 0.10  | -   |
| 1343  | 674348.36     | 2316955.52 | Аналитический<br>метод                                 | 0.10  | -   |
| 1344  | 674311.44     | 2316945.20 | Аналитический<br>метод                                 | 0.10  | -   |
| 1345  | 674311.17     | 2316944.63 | Аналитический<br>метод                                 | 0.10  | -   |
| 1346  | 674311.16     | 2316944.62 | Аналитический<br>метод                                 | 0.10  | -   |
| 1347  | 674303.57     | 2316928.16 | Аналитический<br>метод                                 | 0.10  | -   |
| 1348  | 674235.33     | 2316780.28 | Аналитический<br>метод                                 | 0.10  | -   |
| 1349  | 674162.86     | 2316623.26 | Аналитический<br>метод                                 | 0.10  | -   |
| 1350  | 674177.45     | 2316586.28 | Аналитический<br>метод                                 | 0.10  | -   |
| 1351  | 674177.45     | 2316586.27 | Аналитический<br>метод                                 | 0.10  | -   |
| 1338  | 674179.11     | 2316582.05 | Аналитический<br>метод                                 | 0.10  | -   |
| 1352  | 671942.40     | 2313133.08 | Аналитический<br>метод                                 | 0.10  | -   |
| 1353  | 671937.25     | 2313136.97 | Аналитический<br>метод                                 | 0.10  | -   |
| 1354  | 671920.55     | 2313149.58 | Аналитический<br>метод                                 | 0.10  | -   |
| 1355  | 671920.54     | 2313149.59 | Аналитический<br>метод                                 | 0.10  | -   |
|   |               |            |  |   |   |

| 2. Сведения о характерных точках границ объекта |               |            |  |   |   |
|---|---------------|------------|--|---|---|
| Обозначение<br>характерных точек<br>границ      | Координаты, м |            | Метод<br>определения<br>координат<br>характерной точки | Средняя<br>квадратическая<br>погрешность<br>положения<br>характерной<br>точки (Mt), м | Описание<br>обозначения<br>точки на<br>местности (при<br>наличии) |
|   | X             | Y          |  |   |   |
| 1   | 2             | 3          | 4  | 5   | 6   |
| 1356  | 671909.27     | 2313158.09 | Аналитический<br>метод                                 | 0.10  | -   |
| 1357  | 671826.82     | 2313139.49 | Аналитический<br>метод                                 | 0.10  | -   |
| 1358  | 671823.34     | 2313126.07 | Аналитический<br>метод                                 | 0.10  | -   |
| 1359  | 671818.93     | 2313109.09 | Аналитический<br>метод                                 | 0.10  | -   |
| 1360  | 671817.46     | 2313103.41 | Аналитический<br>метод                                 | 0.10  | -   |
| 1352  | 671942.40     | 2313133.08 | Аналитический<br>метод                                 | 0.10  | -   |
| 1361  | 666970.01     | 2310491.54 | Аналитический<br>метод                                 | 0.10  | -   |
| 1362  | 666966.65     | 2310490.20 | Аналитический<br>метод                                 | 0.10  | -   |
| 1363  | 666965.56     | 2310492.99 | Аналитический<br>метод                                 | 0.10  | -   |
| 1364  | 666926.69     | 2310476.91 | Аналитический<br>метод                                 | 0.10  | -   |
| 1365  | 666870.15     | 2310453.50 | Аналитический<br>метод                                 | 0.10  | -   |
| 1366  | 666863.58     | 2310450.78 | Аналитический<br>метод                                 | 0.10  | -   |
| 1367  | 666887.32     | 2310411.21 | Аналитический<br>метод                                 | 0.10  | -   |
| 1368  | 666883.03     | 2310408.64 | Аналитический<br>метод                                 | 0.10  | -   |
| 1369  | 666867.27     | 2310434.91 | Аналитический<br>метод                                 | 0.10  | -   |
| 1370  | 666858.91     | 2310448.85 | Аналитический<br>метод                                 | 0.10  | -   |
| 1371  | 666729.78     | 2310395.38 | Аналитический<br>метод                                 | 0.10  | -   |
| 1372  | 666672.95     | 2310389.06 | Аналитический<br>метод                                 | 0.10  | -   |
| 1373  | 666632.74     | 2310384.59 | Аналитический<br>метод                                 | 0.10  | -   |
| 1374  | 666384.50     | 2310356.98 | Аналитический<br>метод                                 | 0.10  | -   |
| 1375  | 666207.59     | 2310353.17 | Аналитический<br>метод                                 | 0.10  | -   |
| 1376  | 664860.65     | 2310324.14 | Аналитический<br>метод                                 | 0.10  | -   |
| 1377  | 664667.04     | 2310319.97 | Аналитический<br>метод                                 | 0.10  | -   |
| 1378  | 664356.08     | 2310313.27 | Аналитический<br>метод                                 | 0.10  | -   |
| 1379  | 663353.63     | 2309919.96 | Аналитический<br>метод                                 | 0.10  | -   |
|   |               |            |  |   |   |

| 2. Сведения о характерных точках границ объекта |               |            |  |   |   |
|---|---------------|------------|--|---|---|
| Обозначение<br>характерных точек<br>границ      | Координаты, м |            | Метод<br>определения<br>координат<br>характерной точки | Средняя<br>квадратическая<br>погрешность<br>положения<br>характерной<br>точки (Mt), м | Описание<br>обозначения<br>точки на<br>местности (при<br>наличии) |
|   | X             | Y          |  |   |   |
| 1   | 2             | 3          | 4  | 5   | 6   |
| 1380  | 663354.88     | 2309913.58 | Аналитический<br>метод                                 | 0.10  | -   |
| 1381  | 663357.22     | 2309901.66 | Аналитический<br>метод                                 | 0.10  | -   |
| 1382  | 663357.45     | 2309900.50 | Аналитический<br>метод                                 | 0.10  | -   |
| 1383  | 663358.29     | 2309900.82 | Аналитический<br>метод                                 | 0.10  | -   |
| 1384  | 663400.13     | 2309916.97 | Аналитический<br>метод                                 | 0.10  | -   |
| 1385  | 663450.98     | 2309936.93 | Аналитический<br>метод                                 | 0.10  | -   |
| 1386  | 663511.73     | 2309960.53 | Аналитический<br>метод                                 | 0.10  | -   |
| 1387  | 663600.92     | 2309995.95 | Аналитический<br>метод                                 | 0.10  | -   |
| 1388  | 663692.17     | 2310031.75 | Аналитический<br>метод                                 | 0.10  | -   |
| 1389  | 663733.70     | 2310048.05 | Аналитический<br>метод                                 | 0.10  | -   |
| 1390  | 663751.01     | 2310057.04 | Аналитический<br>метод                                 | 0.10  | -   |
| 1391  | 663757.31     | 2310059.52 | Аналитический<br>метод                                 | 0.10  | -   |
| 1392  | 663796.81     | 2310073.16 | Аналитический<br>метод                                 | 0.10  | -   |
| 1393  | 663827.57     | 2310087.26 | Аналитический<br>метод                                 | 0.10  | -   |
| 1394  | 663845.92     | 2310094.52 | Аналитический<br>метод                                 | 0.10  | -   |
| 1395  | 663909.95     | 2310119.60 | Аналитический<br>метод                                 | 0.10  | -   |
| 1396  | 663966.17     | 2310141.39 | Аналитический<br>метод                                 | 0.10  | -   |
| 1397  | 664012.91     | 2310159.75 | Аналитический<br>метод                                 | 0.10  | -   |
| 1398  | 664015.10     | 2310154.17 | Аналитический<br>метод                                 | 0.10  | -   |
| 1399  | 663968.36     | 2310135.80 | Аналитический<br>метод                                 | 0.10  | -   |
| 1400  | 663912.13     | 2310114.01 | Аналитический<br>метод                                 | 0.10  | -   |
| 1401  | 663848.12     | 2310088.93 | Аналитический<br>метод                                 | 0.10  | -   |
| 1402  | 663829.92     | 2310081.74 | Аналитический<br>метод                                 | 0.10  | -   |
| 1403  | 663799.05     | 2310067.58 | Аналитический<br>метод                                 | 0.10  | -   |
| 1404  | 663759.39     | 2310053.89 | Аналитический<br>метод                                 | 0.10  | -   |
|   |               |            |  |   |   |

| 2. Сведения о характерных точках границ объекта |               |            |  |   |   |
|---|---------------|------------|--|---|---|
| Обозначение<br>характерных точек<br>границ      | Координаты, м |            | Метод<br>определения<br>координат<br>характерной точки | Средняя<br>квадратическая<br>погрешность<br>положения<br>характерной<br>точки (Mt), м | Описание<br>обозначения<br>точки на<br>местности (при<br>наличии) |
|   | X             | Y          |  |   |   |
| 1   | 2             | 3          | 4  | 5   | 6   |
| 1405  | 663753.39     | 2310051.52 | Аналитический<br>метод                                 | 0.10  | -   |
| 1406  | 663735.90     | 2310042.47 | Аналитический<br>метод                                 | 0.10  | -   |
| 1407  | 663694.36     | 2310026.16 | Аналитический<br>метод                                 | 0.10  | -   |
| 1408  | 663603.13     | 2309990.37 | Аналитический<br>метод                                 | 0.10  | -   |
| 1409  | 663513.92     | 2309954.94 | Аналитический<br>метод                                 | 0.10  | -   |
| 1410  | 663453.16     | 2309931.34 | Аналитический<br>метод                                 | 0.10  | -   |
| 1411  | 663402.30     | 2309911.38 | Аналитический<br>метод                                 | 0.10  | -   |
| 1412  | 663363.80     | 2309896.52 | Аналитический<br>метод                                 | 0.10  | -   |
| 1413  | 663358.62     | 2309894.52 | Аналитический<br>метод                                 | 0.10  | -   |
| 1414  | 663360.11     | 2309886.90 | Аналитический<br>метод                                 | 0.10  | -   |
| 1415  | 663355.21     | 2309885.94 | Аналитический<br>метод                                 | 0.10  | -   |
| 1416  | 663353.88     | 2309892.69 | Аналитический<br>метод                                 | 0.10  | -   |
| 1417  | 663353.80     | 2309892.66 | Аналитический<br>метод                                 | 0.10  | -   |
| 1418  | 663349.39     | 2309890.92 | Аналитический<br>метод                                 | 0.10  | -   |
| 1419  | 663343.66     | 2309888.65 | Аналитический<br>метод                                 | 0.10  | -   |
| 1420  | 663337.80     | 2309886.34 | Аналитический<br>метод                                 | 0.10  | -   |
| 1421  | 663336.87     | 2309885.97 | Аналитический<br>метод                                 | 0.10  | -   |
| 1422  | 663322.61     | 2309880.33 | Аналитический<br>метод                                 | 0.10  | -   |
| 1423  | 663329.42     | 2309872.49 | Аналитический<br>метод                                 | 0.10  | -   |
| 1424  | 663324.64     | 2309870.36 | Аналитический<br>метод                                 | 0.10  | -   |
| 1425  | 663317.69     | 2309878.38 | Аналитический<br>метод                                 | 0.10  | -   |
| 1426  | 663135.69     | 2309806.85 | Аналитический<br>метод                                 | 0.10  | -   |
| 1427  | 663123.58     | 2309802.09 | Аналитический<br>метод                                 | 0.10  | -   |
| 1428  | 663104.44     | 2309794.58 | Аналитический<br>метод                                 | 0.10  | -   |
| 1429  | 663104.51     | 2309794.38 | Аналитический<br>метод                                 | 0.10  | -   |
|   |               |            |  |   |   |

| 2. Сведения о характерных точках границ объекта |               |            |  |   |   |
|---|---------------|------------|--|---|---|
| Обозначение<br>характерных точек<br>границ      | Координаты, м |            | Метод<br>определения<br>координат<br>характерной точки | Средняя<br>квадратическая<br>погрешность<br>положения<br>характерной<br>точки (Mt), м | Описание<br>обозначения<br>точки на<br>местности (при<br>наличии) |
|   | X             | Y          |  |   |   |
| 1   | 2             | 3          | 4  | 5   | 6   |
| 1430  | 663103.58     | 2309794.01 | Аналитический<br>метод                                 | 0.10  | -   |
| 1431  | 663103.50     | 2309794.20 | Аналитический<br>метод                                 | 0.10  | -   |
| 1432  | 663011.33     | 2309757.97 | Аналитический<br>метод                                 | 0.10  | -   |
| 1433  | 663011.35     | 2309757.92 | Аналитический<br>метод                                 | 0.10  | -   |
| 1434  | 663010.42     | 2309757.55 | Аналитический<br>метод                                 | 0.10  | -   |
| 1435  | 663010.39     | 2309757.61 | Аналитический<br>метод                                 | 0.10  | -   |
| 1436  | 662998.45     | 2309752.91 | Аналитический<br>метод                                 | 0.10  | -   |
| 1437  | 662998.46     | 2309752.87 | Аналитический<br>метод                                 | 0.10  | -   |
| 1438  | 662997.54     | 2309752.49 | Аналитический<br>метод                                 | 0.10  | -   |
| 1439  | 662997.51     | 2309752.55 | Аналитический<br>метод                                 | 0.10  | -   |
| 1440  | 662982.28     | 2309746.56 | Аналитический<br>метод                                 | 0.10  | -   |
| 1441  | 662952.22     | 2309734.74 | Аналитический<br>метод                                 | 0.10  | -   |
| 1442  | 662936.49     | 2309728.56 | Аналитический<br>метод                                 | 0.10  | -   |
| 1443  | 662937.35     | 2309709.57 | Аналитический<br>метод                                 | 0.10  | -   |
| 1444  | 662933.58     | 2309705.72 | Аналитический<br>метод                                 | 0.10  | -   |
| 1445  | 662929.46     | 2309701.53 | Аналитический<br>метод                                 | 0.10  | -   |
| 1446  | 662928.54     | 2309700.60 | Аналитический<br>метод                                 | 0.10  | -   |
| 1447  | 662924.04     | 2309696.01 | Аналитический<br>метод                                 | 0.10  | -   |
| 1448  | 662912.46     | 2309684.21 | Аналитический<br>метод                                 | 0.10  | -   |
| 1449  | 662873.33     | 2309668.95 | Аналитический<br>метод                                 | 0.10  | -   |
| 1450  | 662822.37     | 2309666.80 | Аналитический<br>метод                                 | 0.10  | -   |
| 1451  | 662817.11     | 2309666.58 | Аналитический<br>метод                                 | 0.10  | -   |
| 1452  | 662811.65     | 2309680.08 | Аналитический<br>метод                                 | 0.10  | -   |
| 1453  | 662811.09     | 2309679.85 | Аналитический<br>метод                                 | 0.10  | -   |
| 1454  | 662785.86     | 2309670.22 | Аналитический<br>метод                                 | 0.10  | -   |
|   |               |            |  |   |   |



| 2. Сведения о характерных точках границ объекта |               |            |  |   |   |
|---|---------------|------------|--|---|---|
| Обозначение<br>характерных точек<br>границ      | Координаты, м |            | Метод<br>определения<br>координат<br>характерной точки | Средняя<br>квадратическая<br>погрешность<br>положения<br>характерной<br>точки (Mt), м | Описание<br>обозначения<br>точки на<br>местности (при<br>наличии) |
|   | X             | Y          |  |   |   |
| 1   | 2             | 3          | 4  | 5   | 6   |
| 1455  | 662759.60     | 2309660.15 | Аналитический<br>метод                                 | 0.10  | -   |
| 1456  | 662729.94     | 2309648.26 | Аналитический<br>метод                                 | 0.10  | -   |
| 1457  | 662707.18     | 2309638.97 | Аналитический<br>метод                                 | 0.10  | -   |
| 1458  | 662689.38     | 2309631.96 | Аналитический<br>метод                                 | 0.10  | -   |
| 1459  | 662680.28     | 2309628.11 | Аналитический<br>метод                                 | 0.10  | -   |
| 1460  | 662673.15     | 2309625.09 | Аналитический<br>метод                                 | 0.10  | -   |
| 1461  | 662632.76     | 2309608.64 | Аналитический<br>метод                                 | 0.10  | -   |
| 1462  | 662564.78     | 2309580.63 | Аналитический<br>метод                                 | 0.10  | -   |
| 1463  | 662510.35     | 2309557.26 | Аналитический<br>метод                                 | 0.10  | -   |
| 1464  | 662499.59     | 2309553.07 | Аналитический<br>метод                                 | 0.10  | -   |
| 1465  | 662431.07     | 2309524.64 | Аналитический<br>метод                                 | 0.10  | -   |
| 1466  | 662374.90     | 2309500.74 | Аналитический<br>метод                                 | 0.10  | -   |
| 1467  | 662348.32     | 2309490.06 | Аналитический<br>метод                                 | 0.10  | -   |
| 1468  | 662332.53     | 2309481.62 | Аналитический<br>метод                                 | 0.10  | -   |
| 1469  | 662322.91     | 2309471.95 | Аналитический<br>метод                                 | 0.10  | -   |
| 1470  | 662306.43     | 2309453.73 | Аналитический<br>метод                                 | 0.10  | -   |
| 1471  | 662289.97     | 2309435.44 | Аналитический<br>метод                                 | 0.10  | -   |
| 1472  | 662274.21     | 2309418.74 | Аналитический<br>метод                                 | 0.10  | -   |
| 1473  | 662259.48     | 2309402.96 | Аналитический<br>метод                                 | 0.10  | -   |
| 1474  | 662259.30     | 2309402.77 | Аналитический<br>метод                                 | 0.10  | -   |
| 1475  | 662256.77     | 2309400.05 | Аналитический<br>метод                                 | 0.10  | -   |
| 1476  | 662251.72     | 2309394.63 | Аналитический<br>метод                                 | 0.10  | -   |
| 1477  | 662240.70     | 2309382.19 | Аналитический<br>метод                                 | 0.10  | -   |
| 1478  | 662222.20     | 2309361.89 | Аналитический<br>метод                                 | 0.10  | -   |
| 1479  | 662214.35     | 2309352.90 | Аналитический<br>метод                                 | 0.10  | -   |
|   |               |            |  |   |   |

| 2. Сведения о характерных точках границ объекта |               |            |  |   |   |
|---|---------------|------------|--|---|---|
| Обозначение<br>характерных точек<br>границ      | Координаты, м |            | Метод<br>определения<br>координат<br>характерной точки | Средняя<br>квадратическая<br>погрешность<br>положения<br>характерной<br>точки (Mt), м | Описание<br>обозначения<br>точки на<br>местности (при<br>наличии) |
|   | X             | Y          |  |   |   |
| 1   | 2             | 3          | 4  | 5   | 6   |
| 1480  | 662209.80     | 2309356.81 | Аналитический<br>метод                                 | 0.10  | -   |
| 1481  | 662217.72     | 2309365.89 | Аналитический<br>метод                                 | 0.10  | -   |
| 1482  | 662236.24     | 2309386.20 | Аналитический<br>метод                                 | 0.10  | -   |
| 1483  | 662247.28     | 2309398.67 | Аналитический<br>метод                                 | 0.10  | -   |
| 1484  | 662253.12     | 2309404.94 | Аналитический<br>метод                                 | 0.10  | -   |
| 1485  | 662238.55     | 2309412.92 | Аналитический<br>метод                                 | 0.10  | -   |
| 1486  | 662210.19     | 2309428.44 | Аналитический<br>метод                                 | 0.10  | -   |
| 1487  | 662210.96     | 2309429.73 | Аналитический<br>метод                                 | 0.10  | -   |
| 1488  | 662215.70     | 2309427.87 | Аналитический<br>метод                                 | 0.10  | -   |
| 1489  | 662219.28     | 2309427.38 | Аналитический<br>метод                                 | 0.10  | -   |
| 1490  | 662223.01     | 2309427.63 | Аналитический<br>метод                                 | 0.10  | -   |
| 1491  | 662225.86     | 2309428.28 | Аналитический<br>метод                                 | 0.10  | -   |
| 1492  | 662228.64     | 2309429.53 | Аналитический<br>метод                                 | 0.10  | -   |
| 1493  | 662231.35     | 2309431.29 | Аналитический<br>метод                                 | 0.10  | -   |
| 1494  | 662233.60     | 2309433.37 | Аналитический<br>метод                                 | 0.10  | -   |
| 1495  | 662235.42     | 2309435.34 | Аналитический<br>метод                                 | 0.10  | -   |
| 1496  | 662248.71     | 2309450.30 | Аналитический<br>метод                                 | 0.10  | -   |
| 1497  | 662261.93     | 2309465.32 | Аналитический<br>метод                                 | 0.10  | -   |
| 1498  | 662275.96     | 2309479.58 | Аналитический<br>метод                                 | 0.10  | -   |
| 1499  | 662280.74     | 2309485.90 | Аналитический<br>метод                                 | 0.10  | -   |
| 1500  | 662285.76     | 2309491.38 | Аналитический<br>метод                                 | 0.10  | -   |
| 1501  | 662288.33     | 2309493.39 | Аналитический<br>метод                                 | 0.10  | -   |
| 1502  | 662289.09     | 2309495.38 | Аналитический<br>метод                                 | 0.10  | -   |
| 1503  | 662287.87     | 2309497.75 | Аналитический<br>метод                                 | 0.10  | -   |
| 1504  | 662291.44     | 2309499.57 | Аналитический<br>метод                                 | 0.10  | -   |
|   |               |            |  |   |   |

| 2. Сведения о характерных точках границ объекта |               |            |  |   |   |
|---|---------------|------------|--|---|---|
| Обозначение<br>характерных точек<br>границ      | Координаты, м |            | Метод<br>определения<br>координат<br>характерной точки | Средняя<br>квадратическая<br>погрешность<br>положения<br>характерной<br>точки (Mt), м | Описание<br>обозначения<br>точки на<br>местности (при<br>наличии) |
|   | X             | Y          |  |   |   |
| 1   | 2             | 3          | 4  | 5   | 6   |
| 1505  | 662292.06     | 2309498.35 | Аналитический<br>метод                                 | 0.10  | -   |
| 1506  | 662301.30     | 2309508.89 | Аналитический<br>метод                                 | 0.10  | -   |
| 1507  | 662300.80     | 2309509.30 | Аналитический<br>метод                                 | 0.10  | -   |
| 1508  | 662302.08     | 2309510.84 | Аналитический<br>метод                                 | 0.10  | -   |
| 1509  | 662304.39     | 2309508.92 | Аналитический<br>метод                                 | 0.10  | -   |
| 1510  | 662310.75     | 2309502.21 | Аналитический<br>метод                                 | 0.10  | -   |
| 1511  | 662329.52     | 2309509.11 | Аналитический<br>метод                                 | 0.10  | -   |
| 1512  | 662346.78     | 2309516.07 | Аналитический<br>метод                                 | 0.10  | -   |
| 1513  | 662366.67     | 2309523.98 | Аналитический<br>метод                                 | 0.10  | -   |
| 1514  | 662385.22     | 2309531.49 | Аналитический<br>метод                                 | 0.10  | -   |
| 1515  | 662403.78     | 2309538.94 | Аналитический<br>метод                                 | 0.10  | -   |
| 1516  | 662422.24     | 2309546.64 | Аналитический<br>метод                                 | 0.10  | -   |
| 1517  | 662439.86     | 2309556.36 | Аналитический<br>метод                                 | 0.10  | -   |
| 1518  | 662457.02     | 2309563.60 | Аналитический<br>метод                                 | 0.10  | -   |
| 1519  | 662476.18     | 2309572.20 | Аналитический<br>метод                                 | 0.10  | -   |
| 1520  | 662495.07     | 2309579.87 | Аналитический<br>метод                                 | 0.10  | -   |
| 1521  | 662514.08     | 2309586.23 | Аналитический<br>метод                                 | 0.10  | -   |
| 1522  | 662532.24     | 2309593.51 | Аналитический<br>метод                                 | 0.10  | -   |
| 1523  | 662550.44     | 2309600.52 | Аналитический<br>метод                                 | 0.10  | -   |
| 1524  | 662589.35     | 2309616.32 | Аналитический<br>метод                                 | 0.10  | -   |
| 1525  | 662605.75     | 2309623.04 | Аналитический<br>метод                                 | 0.10  | -   |
| 1526  | 662659.02     | 2309644.95 | Аналитический<br>метод                                 | 0.10  | -   |
| 1527  | 662674.24     | 2309651.06 | Аналитический<br>метод                                 | 0.10  | -   |
| 1528  | 662680.75     | 2309653.68 | Аналитический<br>метод                                 | 0.10  | -   |
| 1529  | 662680.93     | 2309653.75 | Аналитический<br>метод                                 | 0.10  | -   |
|   |               |            |  |   |   |

| 2. Сведения о характерных точках границ объекта |               |            |  |   |   |
|---|---------------|------------|--|---|---|
| Обозначение<br>характерных точек<br>границ      | Координаты, м |            | Метод<br>определения<br>координат<br>характерной точки | Средняя<br>квадратическая<br>погрешность<br>положения<br>характерной<br>точки (Mt), м | Описание<br>обозначения<br>точки на<br>местности (при<br>наличии) |
|   | X             | Y          |  |   |   |
| 1   | 2             | 3          | 4  | 5   | 6   |
| 1530  | 662685.86     | 2309655.73 | Аналитический<br>метод                                 | 0.10  | -   |
| 1531  | 662702.55     | 2309662.47 | Аналитический<br>метод                                 | 0.10  | -   |
| 1532  | 662729.50     | 2309673.84 | Аналитический<br>метод                                 | 0.10  | -   |
| 1533  | 662754.01     | 2309684.24 | Аналитический<br>метод                                 | 0.10  | -   |
| 1534  | 662774.28     | 2309692.62 | Аналитический<br>метод                                 | 0.10  | -   |
| 1535  | 662770.98     | 2309700.71 | Аналитический<br>метод                                 | 0.10  | -   |
| 1536  | 662769.10     | 2309705.59 | Аналитический<br>метод                                 | 0.10  | -   |
| 1537  | 662772.81     | 2309707.20 | Аналитический<br>метод                                 | 0.10  | -   |
| 1538  | 662760.92     | 2309738.33 | Аналитический<br>метод                                 | 0.10  | -   |
| 1539  | 662747.08     | 2309774.38 | Аналитический<br>метод                                 | 0.10  | -   |
| 1540  | 662851.48     | 2309814.76 | Аналитический<br>метод                                 | 0.10  | -   |
| 1541  | 662850.41     | 2309818.00 | Аналитический<br>метод                                 | 0.10  | -   |
| 1542  | 662853.10     | 2309818.97 | Аналитический<br>метод                                 | 0.10  | -   |
| 1543  | 662854.24     | 2309815.84 | Аналитический<br>метод                                 | 0.10  | -   |
| 1544  | 662873.54     | 2309823.28 | Аналитический<br>метод                                 | 0.10  | -   |
| 1545  | 662874.91     | 2309823.81 | Аналитический<br>метод                                 | 0.10  | -   |
| 1546  | 662882.19     | 2309826.62 | Аналитический<br>метод                                 | 0.10  | -   |
| 1547  | 662886.78     | 2309828.39 | Аналитический<br>метод                                 | 0.10  | -   |
| 1548  | 662886.87     | 2309828.96 | Аналитический<br>метод                                 | 0.10  | -   |
| 1549  | 662887.57     | 2309829.24 | Аналитический<br>метод                                 | 0.10  | -   |
| 1550  | 662888.62     | 2309829.01 | Аналитический<br>метод                                 | 0.10  | -   |
| 1551  | 662912.47     | 2309837.12 | Аналитический<br>метод                                 | 0.10  | -   |
| 1552  | 662905.83     | 2309855.30 | Аналитический<br>метод                                 | 0.10  | -   |
| 1553  | 662910.58     | 2309856.89 | Аналитический<br>метод                                 | 0.10  | -   |
| 1554  | 662935.41     | 2309850.34 | Аналитический<br>метод                                 | 0.10  | -   |
|   |               |            |  |   |   |

| 2. Сведения о характерных точках границ объекта |               |            |  |   |   |
|---|---------------|------------|--|---|---|
| Обозначение<br>характерных точек<br>границ      | Координаты, м |            | Метод<br>определения<br>координат<br>характерной точки | Средняя<br>квадратическая<br>погрешность<br>положения<br>характерной<br>точки (Mt), м | Описание<br>обозначения<br>точки на<br>местности (при<br>наличии) |
|   | X             | Y          |  |   |   |
| 1   | 2             | 3          | 4  | 5   | 6   |
| 1555  | 662946.18     | 2309854.55 | Аналитический<br>метод                                 | 0.10  | -   |
| 1556  | 662942.05     | 2309865.86 | Аналитический<br>метод                                 | 0.10  | -   |
| 1557  | 662945.81     | 2309867.23 | Аналитический<br>метод                                 | 0.10  | -   |
| 1558  | 662949.91     | 2309856.00 | Аналитический<br>метод                                 | 0.10  | -   |
| 1559  | 662989.14     | 2309871.35 | Аналитический<br>метод                                 | 0.10  | -   |
| 1560  | 662997.90     | 2309864.27 | Аналитический<br>метод                                 | 0.10  | -   |
| 1561  | 663032.88     | 2309836.00 | Аналитический<br>метод                                 | 0.10  | -   |
| 1562  | 663058.36     | 2309846.00 | Аналитический<br>метод                                 | 0.10  | -   |
| 1563  | 663143.28     | 2309879.32 | Аналитический<br>метод                                 | 0.10  | -   |
| 1564  | 663252.09     | 2309922.01 | Аналитический<br>метод                                 | 0.10  | -   |
| 1565  | 663290.39     | 2309937.04 | Аналитический<br>метод                                 | 0.10  | -   |
| 1566  | 663470.09     | 2310007.55 | Аналитический<br>метод                                 | 0.10  | -   |
| 1567  | 663456.65     | 2310041.80 | Аналитический<br>метод                                 | 0.10  | -   |
| 1568  | 663460.37     | 2310043.26 | Аналитический<br>метод                                 | 0.10  | -   |
| 1569  | 663473.81     | 2310009.01 | Аналитический<br>метод                                 | 0.10  | -   |
| 1570  | 664348.30     | 2310352.11 | Аналитический<br>метод                                 | 0.10  | -   |
| 1571  | 664641.13     | 2310358.42 | Аналитический<br>метод                                 | 0.10  | -   |
| 1572  | 664884.73     | 2310363.67 | Аналитический<br>метод                                 | 0.10  | -   |
| 1573  | 666381.92     | 2310395.94 | Аналитический<br>метод                                 | 0.10  | -   |
| 1574  | 666719.97     | 2310433.53 | Аналитический<br>метод                                 | 0.10  | -   |
| 1575  | 666834.91     | 2310481.12 | Аналитический<br>метод                                 | 0.10  | -   |
| 1576  | 666850.41     | 2310487.54 | Аналитический<br>метод                                 | 0.10  | -   |
| 1577  | 666864.17     | 2310497.70 | Аналитический<br>метод                                 | 0.10  | -   |
| 1578  | 666873.67     | 2310501.43 | Аналитический<br>метод                                 | 0.10  | -   |
| 1579  | 666895.78     | 2310517.50 | Аналитический<br>метод                                 | 0.10  | -   |
|   |               |            |  |   |   |

| 2. Сведения о характерных точках границ объекта |               |            |  |   |   |
|---|---------------|------------|--|---|---|
| Обозначение<br>характерных точек<br>границ      | Координаты, м |            | Метод<br>определения<br>координат<br>характерной точки | Средняя<br>квадратическая<br>погрешность<br>положения<br>характерной<br>точки (Mt), м | Описание<br>обозначения<br>точки на<br>местности (при<br>наличии) |
|   | X             | Y          |  |   |   |
| 1   | 2             | 3          | 4  | 5   | 6   |
| 1580  | 666900.45     | 2310519.32 | Аналитический<br>метод                                 | 0.10  | -   |
| 1581  | 666925.02     | 2310518.43 | Аналитический<br>метод                                 | 0.10  | -   |
| 1582  | 666932.44     | 2310521.50 | Аналитический<br>метод                                 | 0.10  | -   |
| 1583  | 666935.94     | 2310522.95 | Аналитический<br>метод                                 | 0.10  | -   |
| 1584  | 666948.63     | 2310528.20 | Аналитический<br>метод                                 | 0.10  | -   |
| 1585  | 666944.41     | 2310538.38 | Аналитический<br>метод                                 | 0.10  | -   |
| 1586  | 666950.35     | 2310540.86 | Аналитический<br>метод                                 | 0.10  | -   |
| 1587  | 666969.51     | 2310492.81 | Аналитический<br>метод                                 | 0.10  | -   |
| 1361  | 666970.01     | 2310491.54 | Аналитический<br>метод                                 | 0.10  | -   |
| 1588  | 662704.94     | 2309644.53 | Аналитический<br>метод                                 | 0.10  | -   |
| 1589  | 662727.68     | 2309653.82 | Аналитический<br>метод                                 | 0.10  | -   |
| 1590  | 662727.69     | 2309653.82 | Аналитический<br>метод                                 | 0.10  | -   |
| 1591  | 662757.38     | 2309665.72 | Аналитический<br>метод                                 | 0.10  | -   |
| 1592  | 662757.43     | 2309665.74 | Аналитический<br>метод                                 | 0.10  | -   |
| 1593  | 662809.60     | 2309685.71 | Аналитический<br>метод                                 | 0.10  | -   |
| 1594  | 662806.56     | 2309694.16 | Аналитический<br>метод                                 | 0.10  | -   |
| 1595  | 662777.38     | 2309682.09 | Аналитический<br>метод                                 | 0.10  | -   |
| 1596  | 662721.72     | 2309659.70 | Аналитический<br>метод                                 | 0.10  | -   |
| 1597  | 662684.97     | 2309644.25 | Аналитический<br>метод                                 | 0.10  | -   |
| 1598  | 662676.97     | 2309640.68 | Аналитический<br>метод                                 | 0.10  | -   |
| 1599  | 662666.57     | 2309636.03 | Аналитический<br>метод                                 | 0.10  | -   |
| 1600  | 662648.06     | 2309628.46 | Аналитический<br>метод                                 | 0.10  | -   |
| 1601  | 662629.47     | 2309621.46 | Аналитический<br>метод                                 | 0.10  | -   |
| 1602  | 662612.72     | 2309614.86 | Аналитический<br>метод                                 | 0.10  | -   |
| 1603  | 662598.81     | 2309609.24 | Аналитический<br>метод                                 | 0.10  | -   |
|   |               |            |  |   |   |

| 2. Сведения о характерных точках границ объекта |               |            |  |   |   |
|---|---------------|------------|--|---|---|
| Обозначение<br>характерных точек<br>границ      | Координаты, м |            | Метод<br>определения<br>координат<br>характерной точки | Средняя<br>квадратическая<br>погрешность<br>положения<br>характерной<br>точки (Mt), м | Описание<br>обозначения<br>точки на<br>местности (при<br>наличии) |
|   | X             | Y          |  |   |   |
| 1   | 2             | 3          | 4  | 5   | 6   |
| 1604  | 662555.14     | 2309591.49 | Аналитический<br>метод                                 | 0.10  | -   |
| 1605  | 662536.92     | 2309583.21 | Аналитический<br>метод                                 | 0.10  | -   |
| 1606  | 662518.67     | 2309575.36 | Аналитический<br>метод                                 | 0.10  | -   |
| 1607  | 662502.26     | 2309567.55 | Аналитический<br>метод                                 | 0.10  | -   |
| 1608  | 662503.61     | 2309564.27 | Аналитический<br>метод                                 | 0.10  | -   |
| 1609  | 662499.90     | 2309562.75 | Аналитический<br>метод                                 | 0.10  | -   |
| 1610  | 662498.36     | 2309565.99 | Аналитический<br>метод                                 | 0.10  | -   |
| 1611  | 662481.73     | 2309559.64 | Аналитический<br>метод                                 | 0.10  | -   |
| 1612  | 662463.00     | 2309552.98 | Аналитический<br>метод                                 | 0.10  | -   |
| 1613  | 662444.31     | 2309545.48 | Аналитический<br>метод                                 | 0.10  | -   |
| 1614  | 662407.07     | 2309531.23 | Аналитический<br>метод                                 | 0.10  | -   |
| 1615  | 662333.52     | 2309500.81 | Аналитический<br>метод                                 | 0.10  | -   |
| 1616  | 662333.66     | 2309500.46 | Аналитический<br>метод                                 | 0.10  | -   |
| 1617  | 662326.67     | 2309496.91 | Аналитический<br>метод                                 | 0.10  | -   |
| 1618  | 662320.32     | 2309493.71 | Аналитический<br>метод                                 | 0.10  | -   |
| 1619  | 662302.25     | 2309484.61 | Аналитический<br>метод                                 | 0.10  | -   |
| 1620  | 662300.13     | 2309483.42 | Аналитический<br>метод                                 | 0.10  | -   |
| 1621  | 662299.36     | 2309482.98 | Аналитический<br>метод                                 | 0.10  | -   |
| 1622  | 662299.81     | 2309482.10 | Аналитический<br>метод                                 | 0.10  | -   |
| 1623  | 662297.14     | 2309480.73 | Аналитический<br>метод                                 | 0.10  | -   |
| 1624  | 662296.70     | 2309481.57 | Аналитический<br>метод                                 | 0.10  | -   |
| 1625  | 662294.35     | 2309480.10 | Аналитический<br>метод                                 | 0.10  | -   |
| 1626  | 662291.10     | 2309477.37 | Аналитический<br>метод                                 | 0.10  | -   |
| 1627  | 662287.81     | 2309474.08 | Аналитический<br>метод                                 | 0.10  | -   |
| 1628  | 662277.28     | 2309463.40 | Аналитический<br>метод                                 | 0.10  | -   |
|   |               |            |  |   |   |


| 2. Сведения о характерных точках границ объекта |               |            |  |   |   |
|---|---------------|------------|--|---|---|
| Обозначение<br>характерных точек<br>границ      | Координаты, м |            | Метод<br>определения<br>координат<br>характерной точки | Средняя<br>квадратическая<br>погрешность<br>положения<br>характерной<br>точки (Mt), м | Описание<br>обозначения<br>точки на<br>местности (при<br>наличии) |
|   | X             | Y          |  |   |   |
| 1   | 2             | 3          | 4  | 5   | 6   |
| 1629  | 662267.14     | 2309453.43 | Аналитический<br>метод                                 | 0.10  | -   |
| 1630  | 662247.30     | 2309433.31 | Аналитический<br>метод                                 | 0.10  | -   |
| 1631  | 662245.41     | 2309431.05 | Аналитический<br>метод                                 | 0.10  | -   |
| 1632  | 662243.57     | 2309425.94 | Аналитический<br>метод                                 | 0.10  | -   |
| 1633  | 662243.65     | 2309421.89 | Аналитический<br>метод                                 | 0.10  | -   |
| 1634  | 662244.57     | 2309419.37 | Аналитический<br>метод                                 | 0.10  | -   |
| 1635  | 662244.94     | 2309418.36 | Аналитический<br>метод                                 | 0.10  | -   |
| 1636  | 662255.61     | 2309407.61 | Аналитический<br>метод                                 | 0.10  | -   |
| 1637  | 662318.50     | 2309476.02 | Аналитический<br>метод                                 | 0.10  | -   |
| 1638  | 662318.60     | 2309476.12 | Аналитический<br>метод                                 | 0.10  | -   |
| 1639  | 662328.59     | 2309486.17 | Аналитический<br>метод                                 | 0.10  | -   |
| 1640  | 662329.22     | 2309486.66 | Аналитический<br>метод                                 | 0.10  | -   |
| 1641  | 662329.31     | 2309486.71 | Аналитический<br>метод                                 | 0.10  | -   |
| 1642  | 662345.64     | 2309495.44 | Аналитический<br>метод                                 | 0.10  | -   |
| 1643  | 662345.93     | 2309495.57 | Аналитический<br>метод                                 | 0.10  | -   |
| 1644  | 662372.60     | 2309506.28 | Аналитический<br>метод                                 | 0.10  | -   |
| 1645  | 662428.73     | 2309530.17 | Аналитический<br>метод                                 | 0.10  | -   |
| 1646  | 662428.75     | 2309530.18 | Аналитический<br>метод                                 | 0.10  | -   |
| 1647  | 662497.32     | 2309558.62 | Аналитический<br>метод                                 | 0.10  | -   |
| 1648  | 662497.38     | 2309558.64 | Аналитический<br>метод                                 | 0.10  | -   |
| 1649  | 662508.07     | 2309562.82 | Аналитический<br>метод                                 | 0.10  | -   |
| 1650  | 662562.44     | 2309586.16 | Аналитический<br>метод                                 | 0.10  | -   |
| 1651  | 662562.48     | 2309586.17 | Аналитический<br>метод                                 | 0.10  | -   |
| 1652  | 662630.48     | 2309614.19 | Аналитический<br>метод                                 | 0.10  | -   |
| 1653  | 662630.49     | 2309614.20 | Аналитический<br>метод                                 | 0.10  | -   |
|   |               |            |  |   |   |



| 2. Сведения о характерных точках границ объекта                 |               |            |  |   |   |
|---|---------------|------------|--|---|---|
| Обозначение<br>характерных точек<br>границ                      | Координаты, м |            | Метод<br>определения<br>координат<br>характерной точки | Средняя<br>квадратическая<br>погрешность<br>положения<br>характерной<br>точки (Mt), м | Описание<br>обозначения<br>точки на<br>местности (при<br>наличии) |
|   | X             | Y          |  |   |   |
| 1   | 2             | 3          | 4  | 5   | 6   |
| 1654  | 662670.85     | 2309630.63 | Аналитический<br>метод                                 | 0.10  | -   |
| 1655  | 662678.74     | 2309633.97 | Аналитический<br>метод                                 | 0.10  | -   |
| 1656  | 662687.08     | 2309637.50 | Аналитический<br>метод                                 | 0.10  | -   |
| 1657  | 662687.15     | 2309637.53 | Аналитический<br>метод                                 | 0.10  | -   |
| 1588  | 662704.94     | 2309644.53 | Аналитический<br>метод                                 | 0.10  | -   |
| 3. Сведения о характерных точках части (частей) границы объекта |               |            |  |   |   |
| Обозначение<br>характерных точек<br>части границы               | Координаты, м |            | Метод<br>определения<br>координат<br>характерной точки | Средняя<br>квадратическая<br>погрешность<br>положения<br>характерной<br>точки (Mt), м | Описание<br>обозначения<br>точки на<br>местности (при<br>наличии) |
|   | X             | Y          |  |   |   |
| 1   | 2             | 3          | 4  | 5   | 6   |
| -   | -             | -          | -  | -   | -   |

|  |                               |   |   |   |   |   |  |
|--|-------------------------------|---|---|---|---|---|--|
| Раздел 3   |                               |   |   |   |   |   |  |
| Сведения о местоположении измененных (уточненных) границ объекта |                               |   |   |   |   |   |  |
| 1. Система координат -   |                               |   |   |   |   |   |  |
| 2. Сведения о характерных точках границ объекта                  |                               |   |   |   |   |   |  |
| Обозначение<br>характерных<br>точек границ                       | Существующие<br>координаты, м |   | Измененные<br>(уточненные)<br>координаты, м |   | Метод<br>определения<br>координат<br>характерной<br>точки | Средняя<br>квадратическая<br>погрешность<br>положения<br>характерной<br>точки (Mt), м | Описание<br>обозначения<br>точки на<br>местности<br>(при<br>наличии) |
|  | X                             | Y | X   | Y |   |   |  |
| 1  | 2                             | 3 | 4   | 5 | 6   | 7   | 8  |
| -  | -                             | - | -   | - | -   | -   |  |
| 3. Сведения о характерных точках части (частей) границы объекта  |                               |   |   |   |   |   |  |
| Обозначение<br>характерных<br>точек части<br>границы             | Существующие<br>координаты, м |   | Измененные<br>(уточненные)<br>координаты, м |   | Метод<br>определения<br>координат<br>характерной<br>точки | Средняя<br>квадратическая<br>погрешность<br>положения<br>характерной<br>точки (Mt), м | Описание<br>обозначения<br>точки на<br>местности<br>(при<br>наличии) |
|  | X                             | Y | X   | Y |   |   |  |
| 1  | 2                             | 3 | 4   | 5 | 6   | 7   | 8  |
| -  | -                             | - | -   | - | -   | -   |  |
|  |                               |   |   |   |   |   |  |


Схема расположения границ публичного сервитута

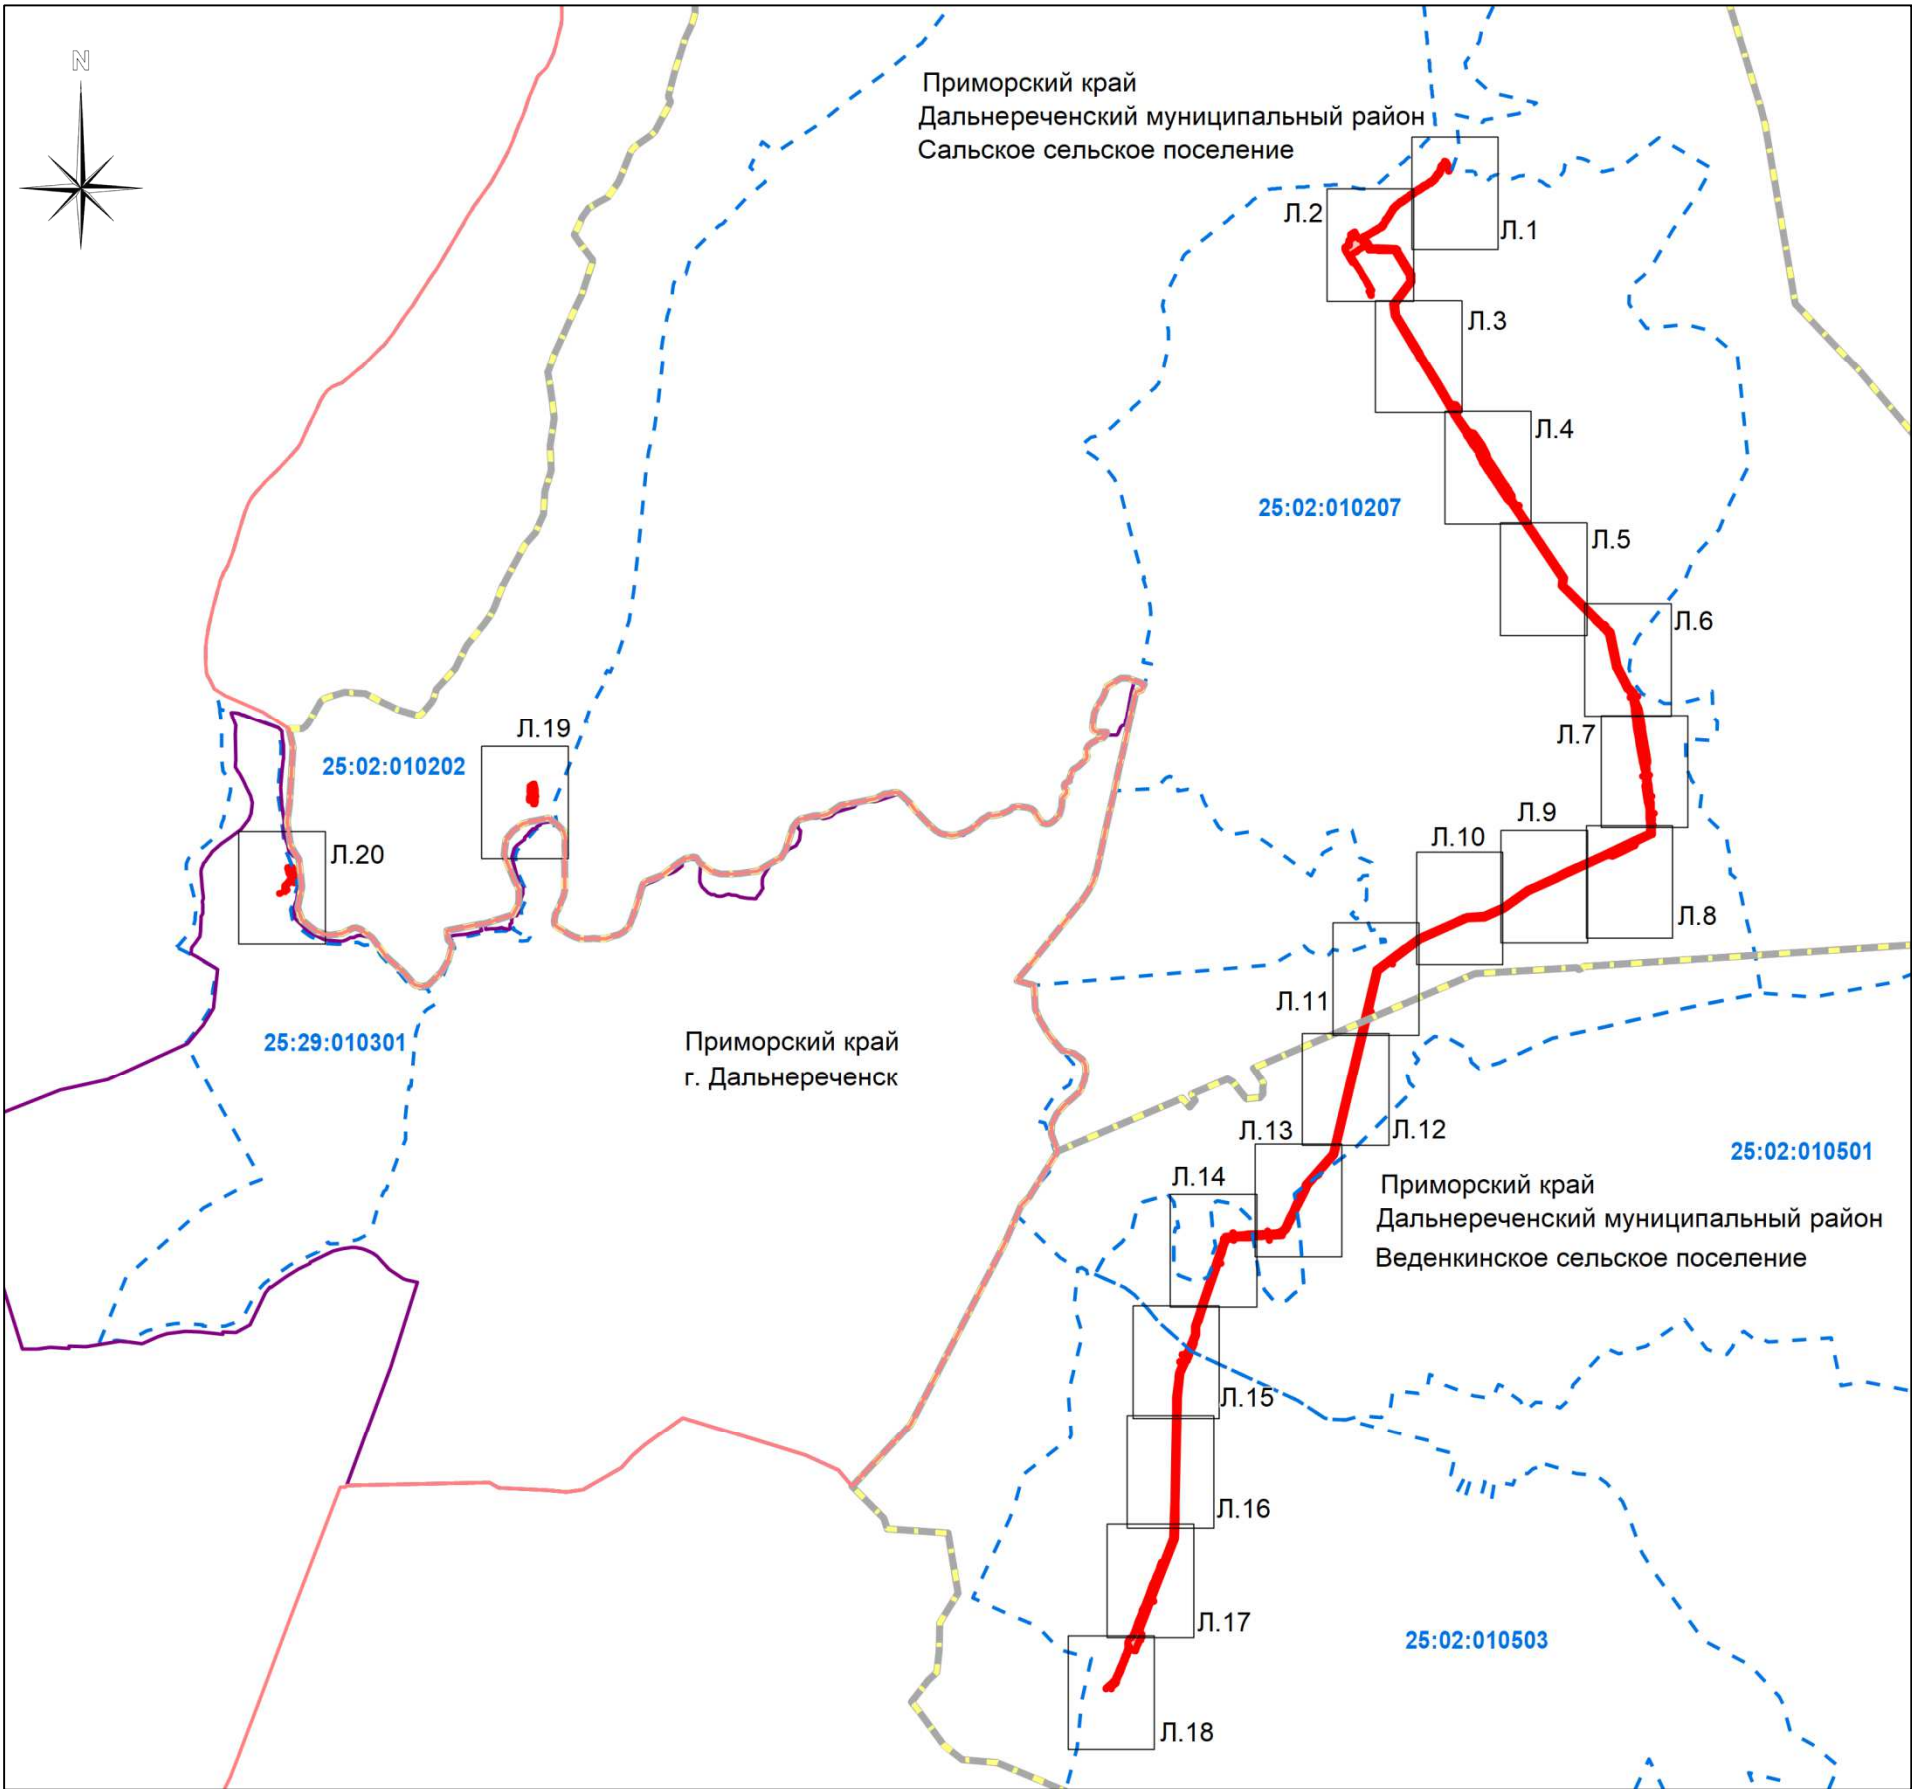

Условные обозначения




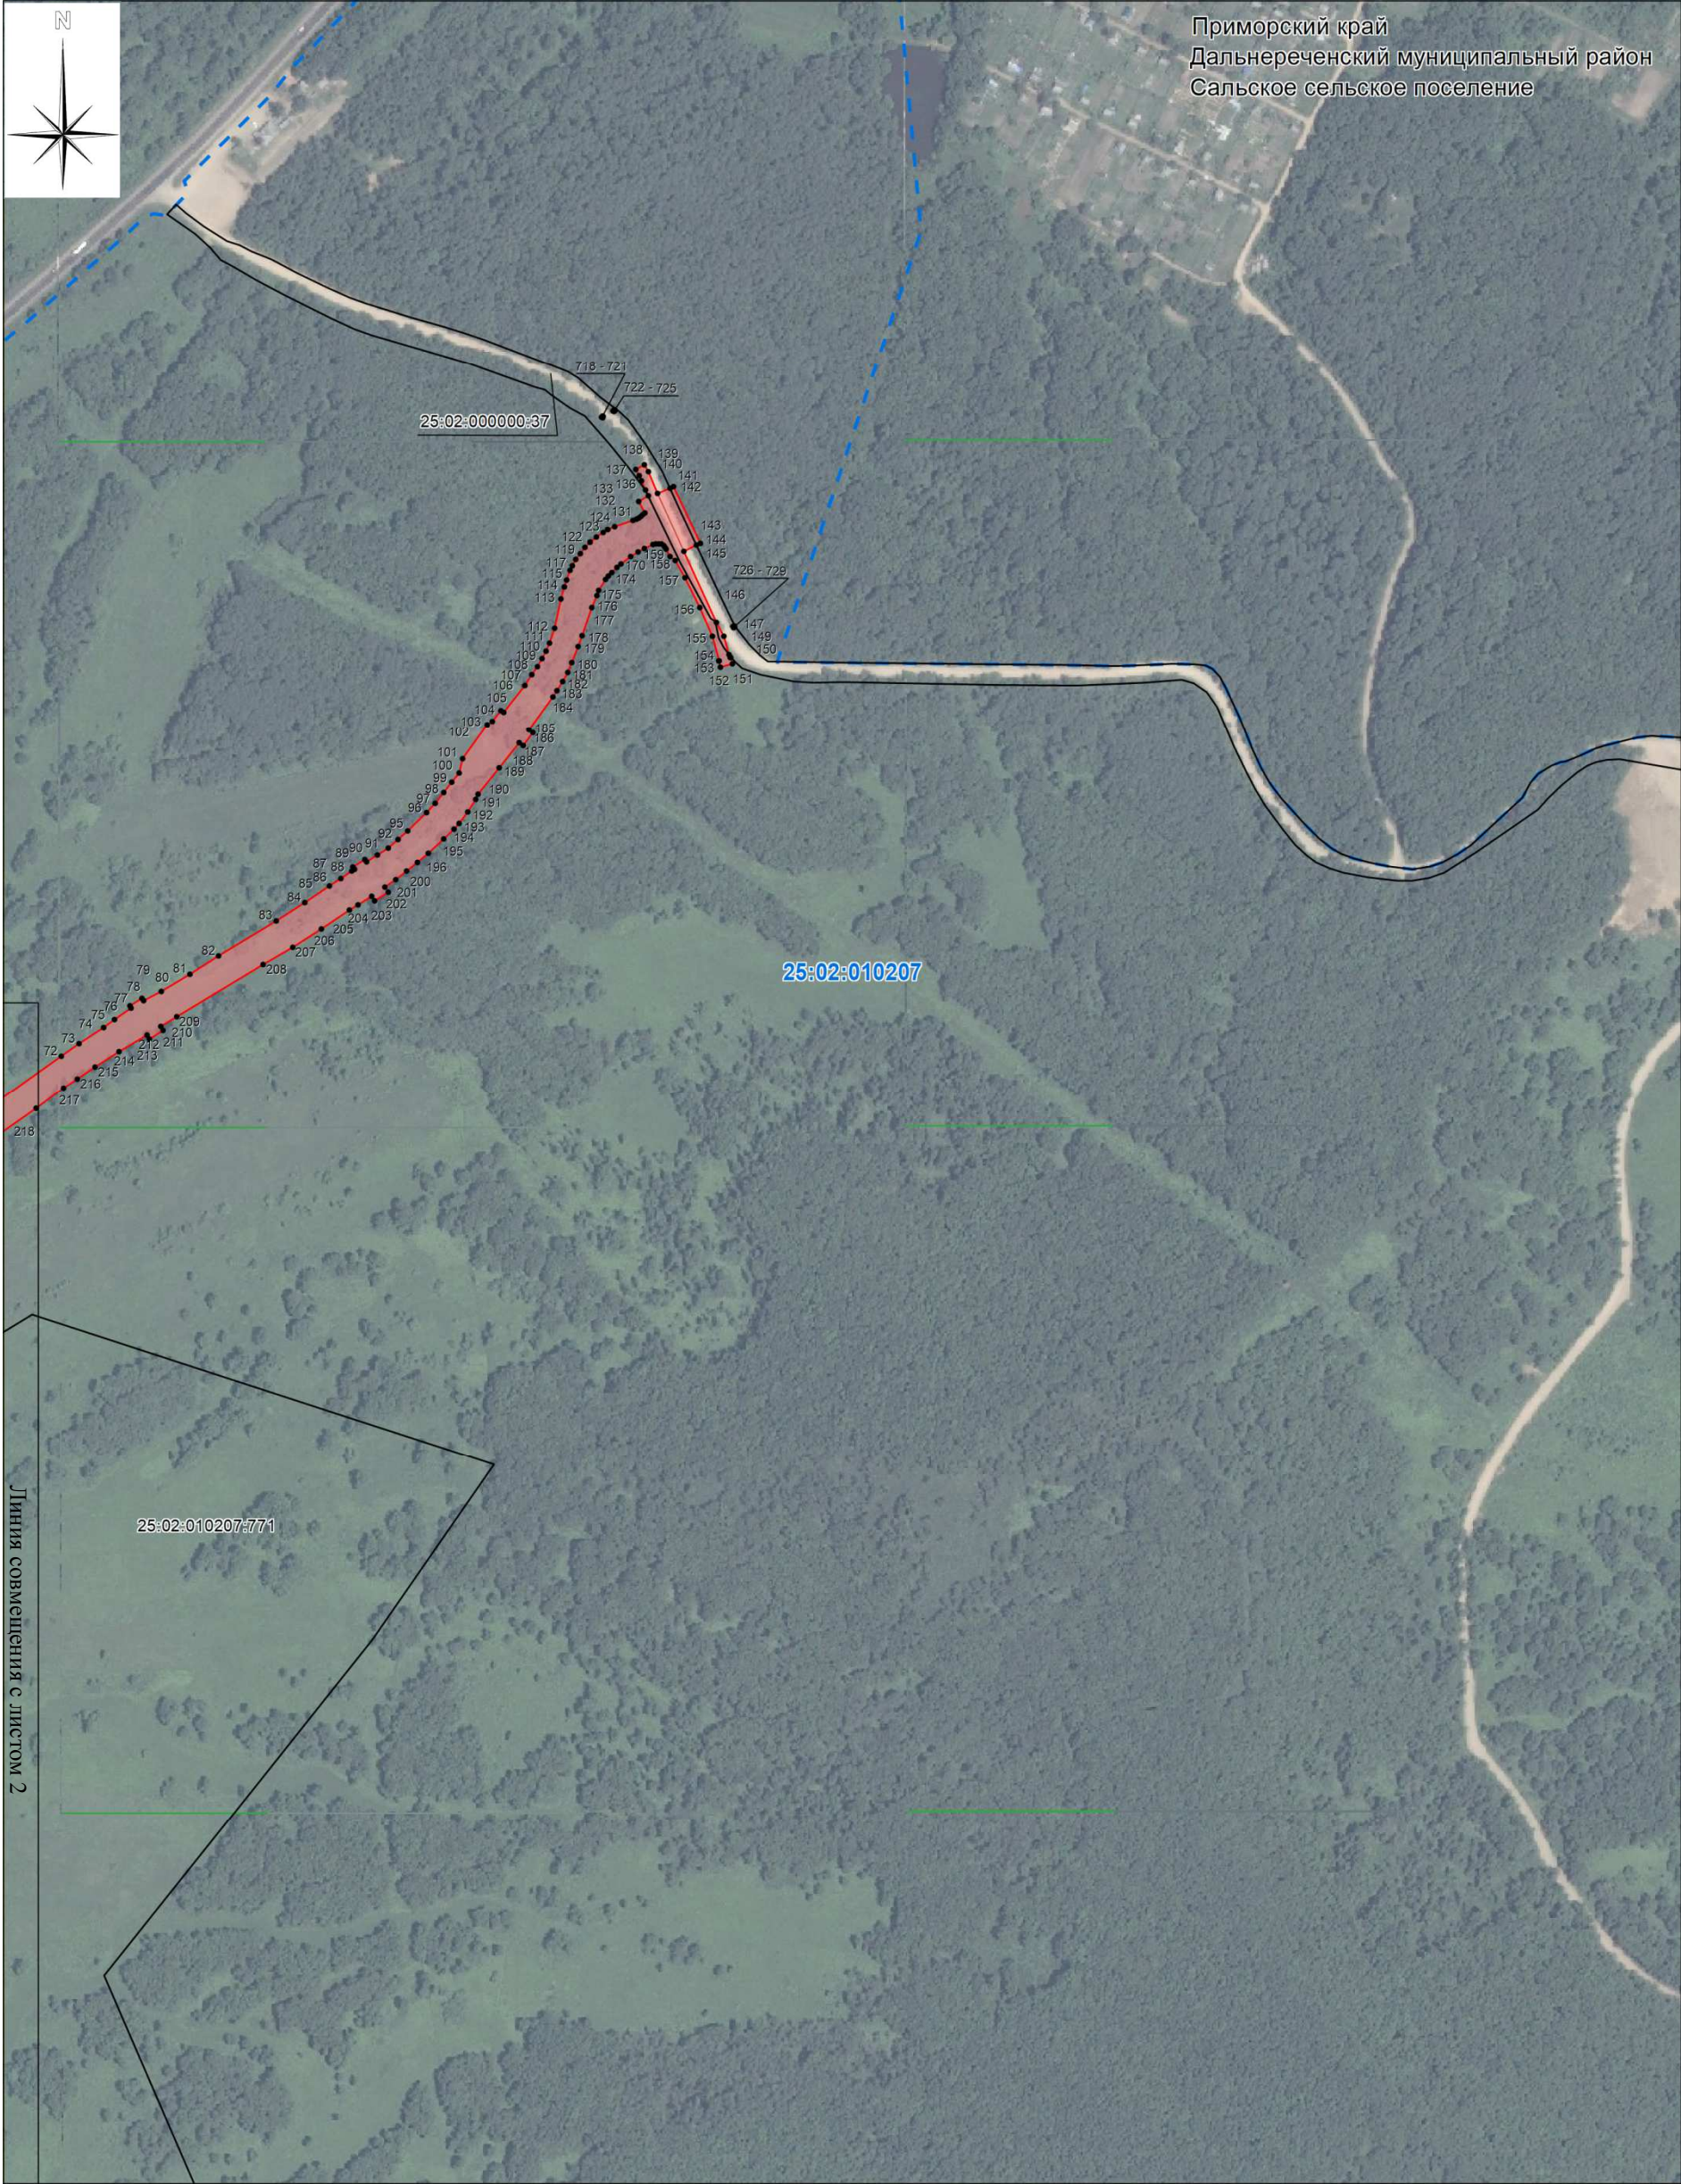


- проектная граница публичного сервитута;
- 25:02:010207 - обозначение и граница кадастрового квартала согласно сведениям ЕГРН;
- граница муниципального района;
- граница муниципального сельского поселения;
- граница населённого пункта;





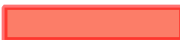




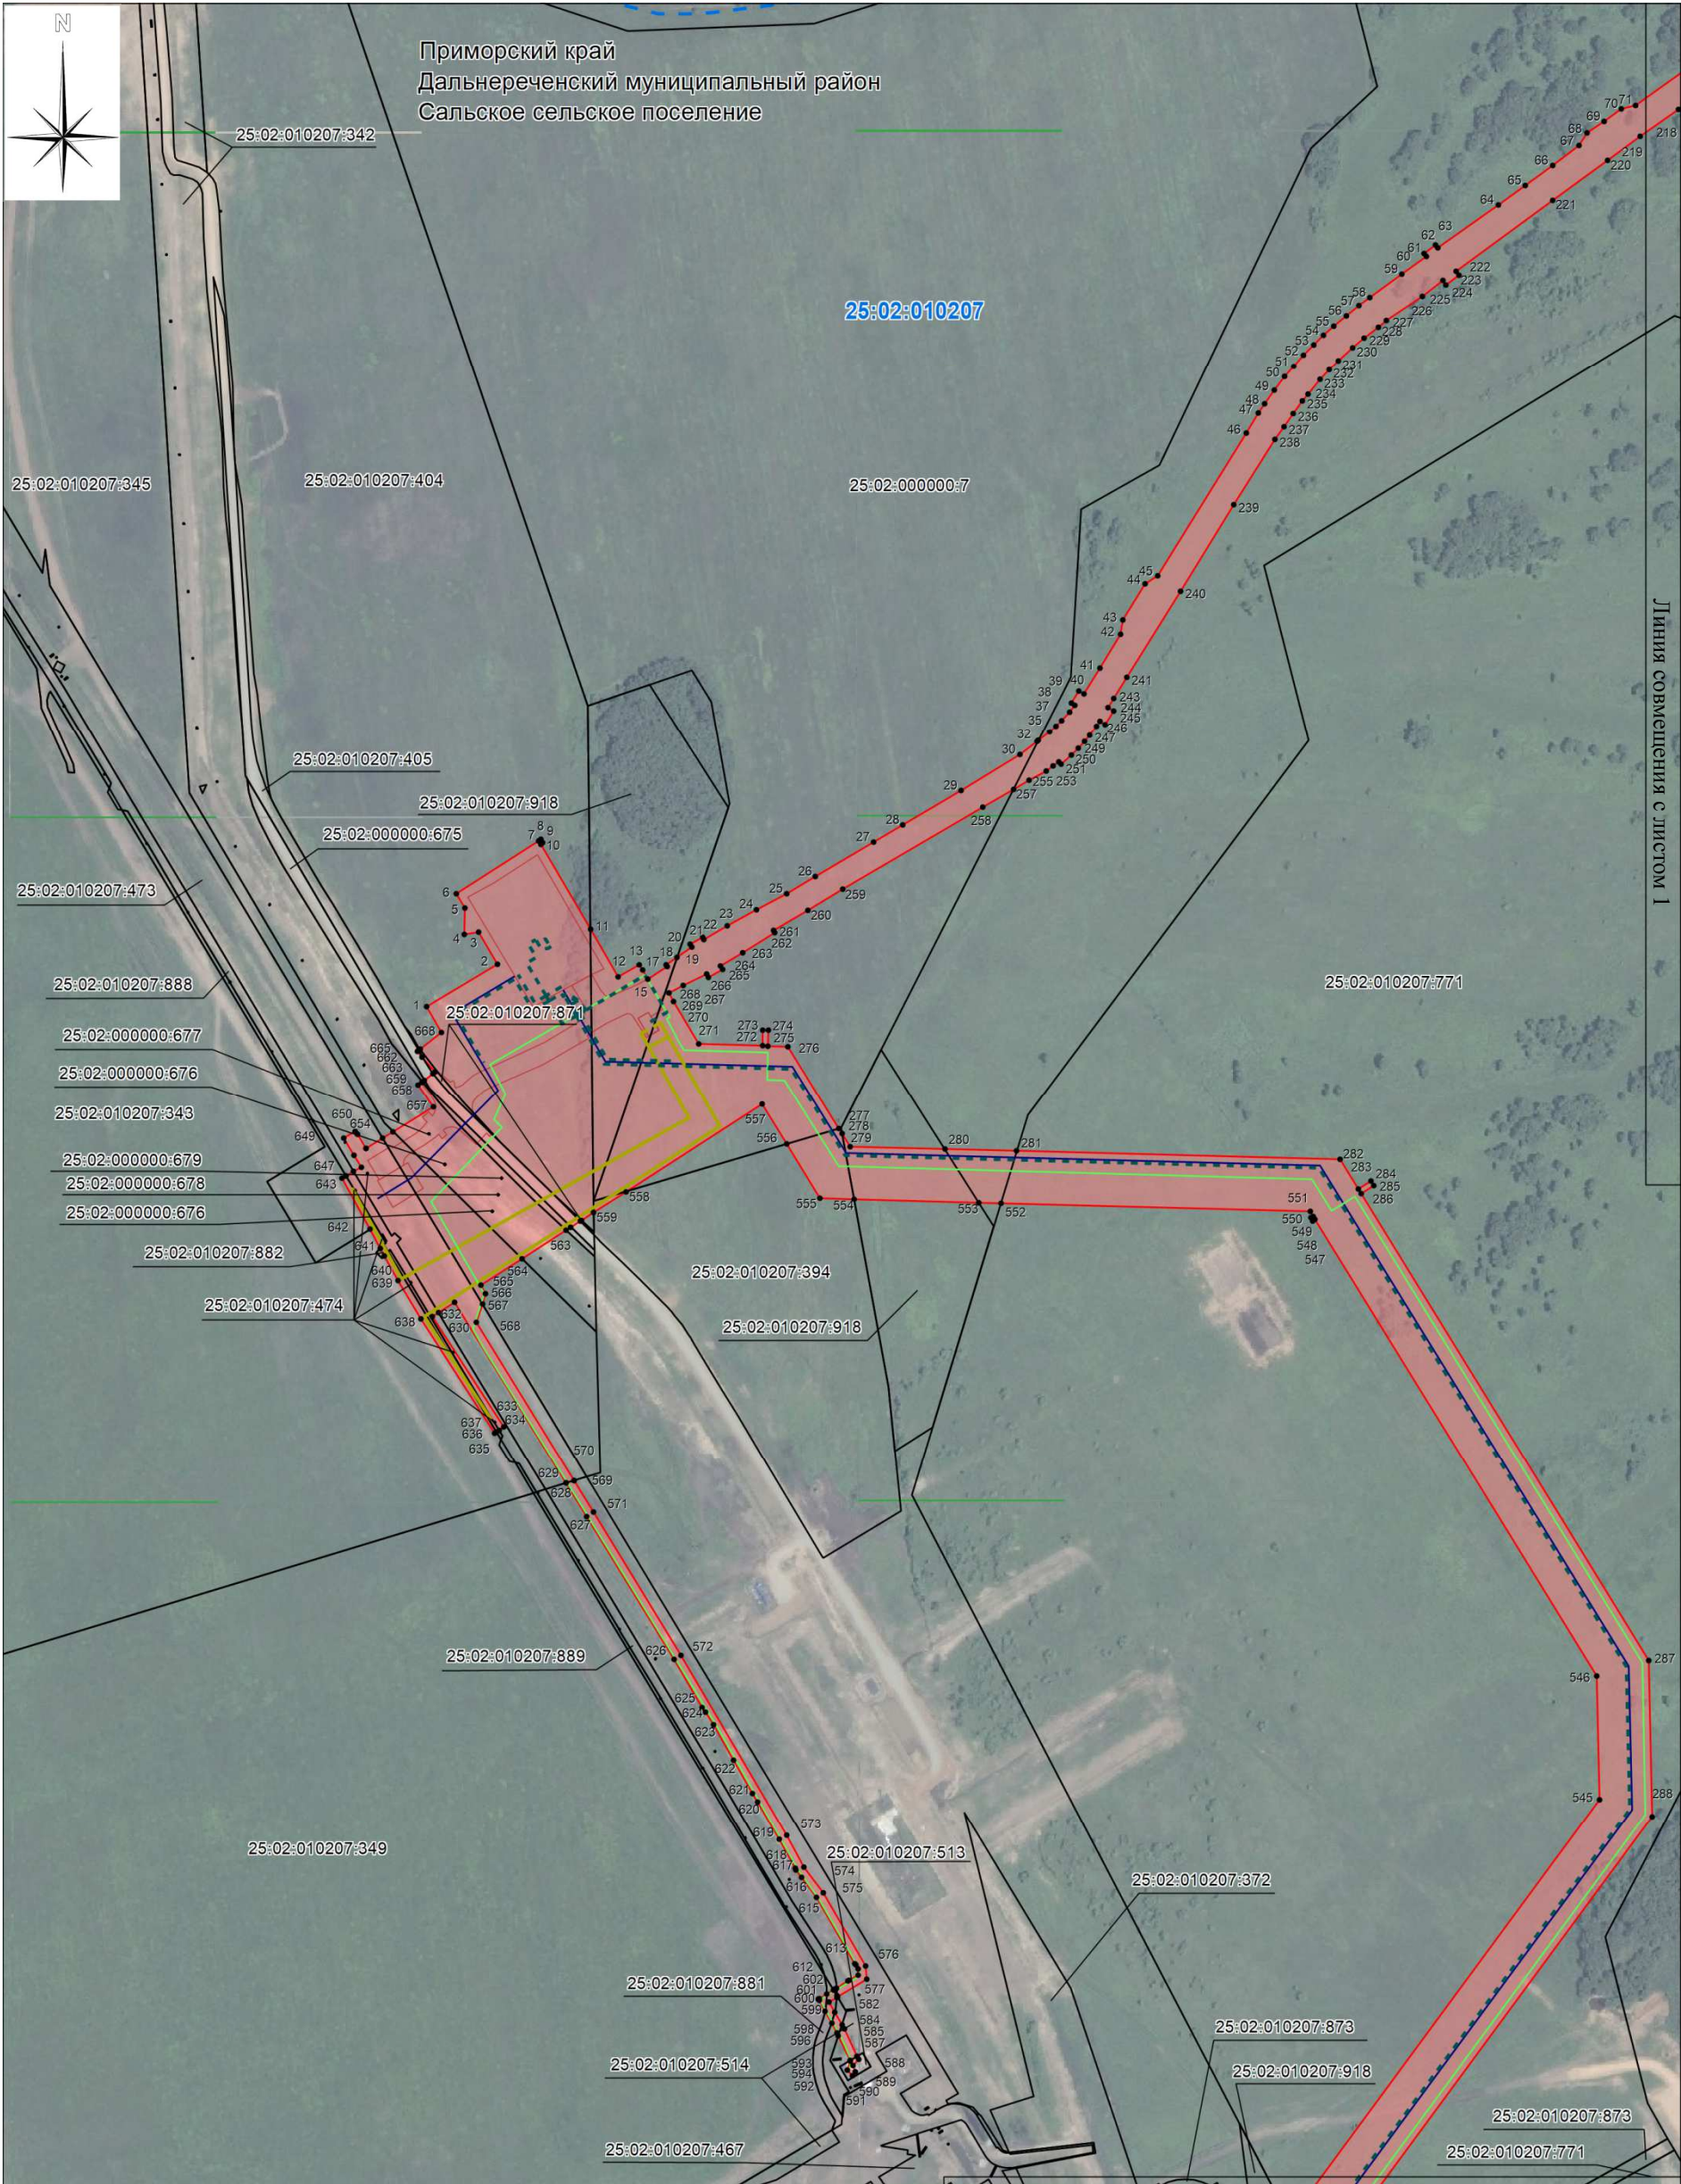
Масштаб 1:5000

Условные обозначения

-  - проектная граница публичного сервитута;
-  - граница земельного участка согласно сведениям ЕГРН;
-  25:02:010207 - обозначение и граница кадастрового квартала согласно сведениям ЕГРН;
-  - граница муниципального района;
-  - граница муниципального сельского поселения;
-  - граница населённого пункта;

-  - проектное местоположение нефтепровода;
-  - проектируемая автомобильная дорога;
-  - проектируемая ЛЭП;
-  - проектируемая ЭХЗ;
-  - проектируемый кабель связи;





Условные обозначения

- проектная граница публичного сервитута;
- граница земельного участка согласно сведениям ЕГРН;
- 25:02:010207 - обозначение и граница кадастрового квартала согласно сведениям ЕГРН;
- граница муниципального района;
- граница муниципального сельского поселения;
- граница населённого пункта;

- проектное местоположение нефтепровода;
- проектируемая автомобильная дорога;
- проектируемая ЛЭП;
- проектируемая ЭХЗ;
- проектируемый кабель связи;

Масштаб 1:5000














### Схема расположения границ публичного сервитута

лист 3



Масштаб 1:5000

### Условные обозначения







- |   |  |   |  |
|---|--|---|--|
|  | - проектная граница публичного сервитута;                              |  | - проектное местоположение нефтепровода; |
|  | - граница земельного участка согласно сведениям ЕГРН;                  |  | - проектируемая автомобильная дорога;    |
|  | - обозначение и граница кадастрового квартала согласно сведениям ЕГРН; |  | - проектируемая ЛЭП;                     |
|  | - граница муниципального района;                                       |  | - проектируемая ЭХЗ;                     |
|  | - граница муниципального сельского поселения;                          |  | - проектируемый кабель связи;            |
|  | - граница населённого пункта;  |   |  |










Масштаб 1:5000

Условные обозначения

-  - проектная граница публичного сервитута;
-  - граница земельного участка согласно сведениям ЕГРН;
-  25:02:010207 - обозначение и граница кадастрового квартала согласно сведениям ЕГРН;
-  - граница муниципального района;
-  - граница муниципального сельского поселения;
-  - граница населённого пункта;

-  - проектное местоположение нефтепровода;
-  - проектируемая автомобильная дорога;
-  - проектируемая ЛЭП;
-  - проектируемая ЭХЗ;
-  - проектируемый кабель связи;



### Схема расположения границ публичного сервитута

лист 5



### Условные обозначения

Масштаб 1:5000












- |   |  |   |  |
|---|--|---|--|
|  | - проектная граница публичного сервитута;                              |  | - проектное местоположение нефтепровода; |
|  | - граница земельного участка согласно сведениям ЕГРН;                  |  | - проектируемая автомобильная дорога;    |
|  | - обозначение и граница кадастрового квартала согласно сведениям ЕГРН; |  | - проектируемая ЛЭП;                     |
|  | - граница муниципального района;                                       |  | - проектируемая ЭХЗ;                     |
|  | - граница муниципального сельского поселения;                          |  | - проектируемый кабель связи;            |
|  | - граница населённого пункта;  |   |  |



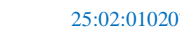










Схема расположения границ публичного сервитута

лист 6



Условные обозначения

-  - проектная граница публичного сервитута;
-  - граница земельного участка согласно сведениям ЕГРН;
-  - обозначение и граница кадастрового квартала согласно сведениям ЕГРН;
-  - граница муниципального района;
-  - граница муниципального сельского поселения;
-  - граница населённого пункта;

-  - проектное местоположение нефтепровода;
-  - проектируемая автомобильная дорога;
-  - проектируемая ЛЭП;
-  - проектируемая ЭХЗ;
-  - проектируемый кабель связи;

Масштаб 1:5000





Условные обозначения

- |  |  |  |  |
|--|--|--|--|
|  | - проектная граница публичного сервитута;                              |  | - проектное местоположение нефтепровода; |
|  | - граница земельного участка согласно сведениям ЕГРН;                  |  | - проектируемая автомобильная дорога;    |
|  | - обозначение и граница кадастрового квартала согласно сведениям ЕГРН; |  | - проектируемая ЛЭП;                     |
|  | - граница муниципального района;                                       |  | - проектируемая ЭХЗ;                     |
|  | - граница муниципального сельского поселения;                          |  | - проектируемый кабель связи;            |
|  | - граница населённого пункта;  |  |  |












Масштаб 1:5000



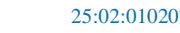


Условные обозначения

Масштаб 1:5000

- |   |  |   |  |
|---|--|---|--|
|  | - проектная граница публичного сервитута;  |  | - проектное местоположение нефтепровода; |
|  | - граница земельного участка согласно сведениям ЕГРН;                                  |  | - проектируемая автомобильная дорога;    |
|  | 25:02:010207<br>- обозначение и граница кадастрового квартала согласно сведениям ЕГРН; |  | - проектируемая ЛЭП;                     |
|  | - граница муниципального района;   |  | - проектируемая ЭХЗ;                     |
|  | - граница муниципального сельского поселения;  |  | - проектируемый кабель связи;            |
|  | - граница населённого пункта;  |   |  |



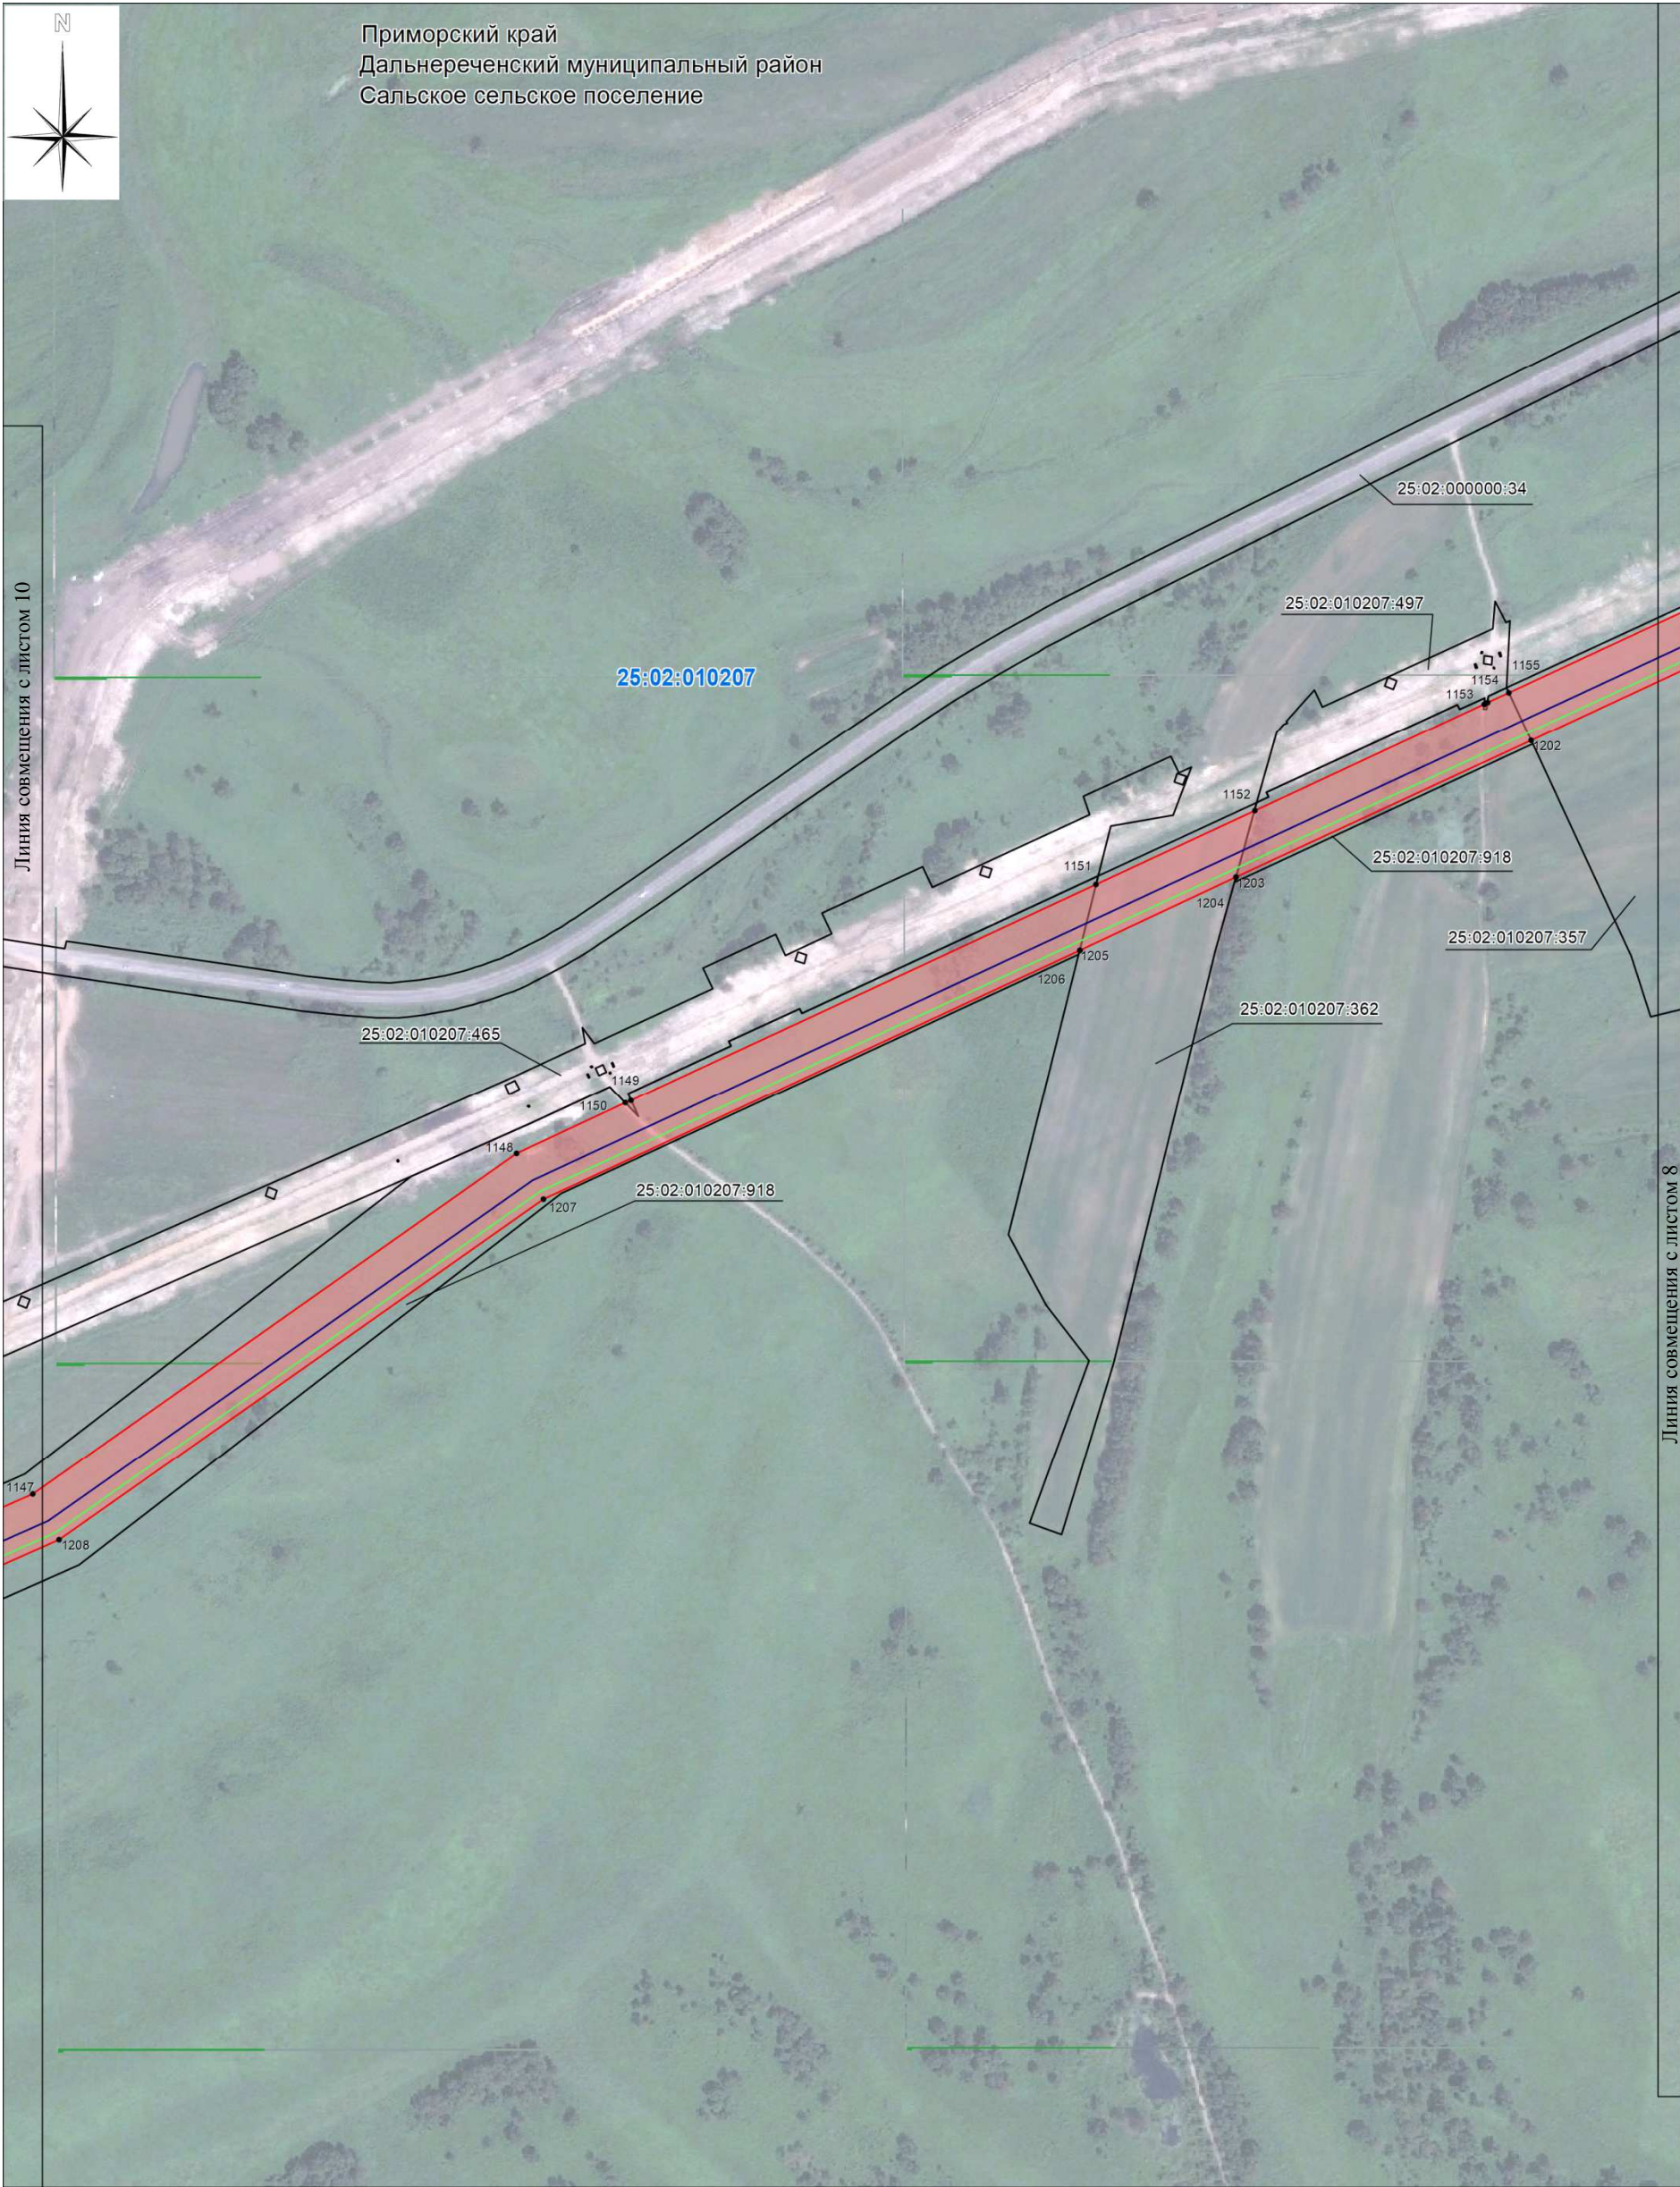

Масштаб 1:5000

Условные обозначения

- проектная граница публичного сервитута;
- граница земельного участка согласно сведениям ЕГРН;
- обозначение и граница кадастрового квартала согласно сведениям ЕГРН;
- граница муниципального района;
- граница муниципального сельского поселения;
- граница населённого пункта;

- проектное местоположение нефтепровода;
- проектируемая автомобильная дорога;
- проектируемая ЛЭП;
- проектируемая ЭХЗ;
- проектируемый кабель связи;





Условные обозначения







- |  |  |  |  |
|--|--|--|--|
|  | - проектная граница публичного сервитута;                              |  | - проектное местоположение нефтепровода; |
|  | - граница земельного участка согласно сведениям ЕГРН;                  |  | - проектируемая автомобильная дорога;    |
|  | - обозначение и граница кадастрового квартала согласно сведениям ЕГРН; |  | - проектируемая ЛЭП;                     |
|  | - граница муниципального района;                                       |  | - проектируемая ЭХЗ;                     |
|  | - граница муниципального сельского поселения;                          |  | - проектируемый кабель связи;            |
|  | - граница населённого пункта;  |  |  |






Масштаб 1:5000





Условные обозначения

-  - проектная граница публичного сервитута;
-  - граница земельного участка согласно сведениям ЕГРН;
-  25:02:010207 - обозначение и граница кадастрового квартала согласно сведениям ЕГРН;
-  - граница муниципального района;
-  - граница муниципального сельского поселения;
-  - граница населённого пункта;

-  - проектное местоположение нефтепровода;
-  - проектируемая автомобильная дорога;
-  - проектируемая ЛЭП;
-  - проектируемая ЭХЗ;
-  - проектируемый кабель связи;







Масштаб 1:5000







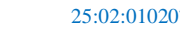


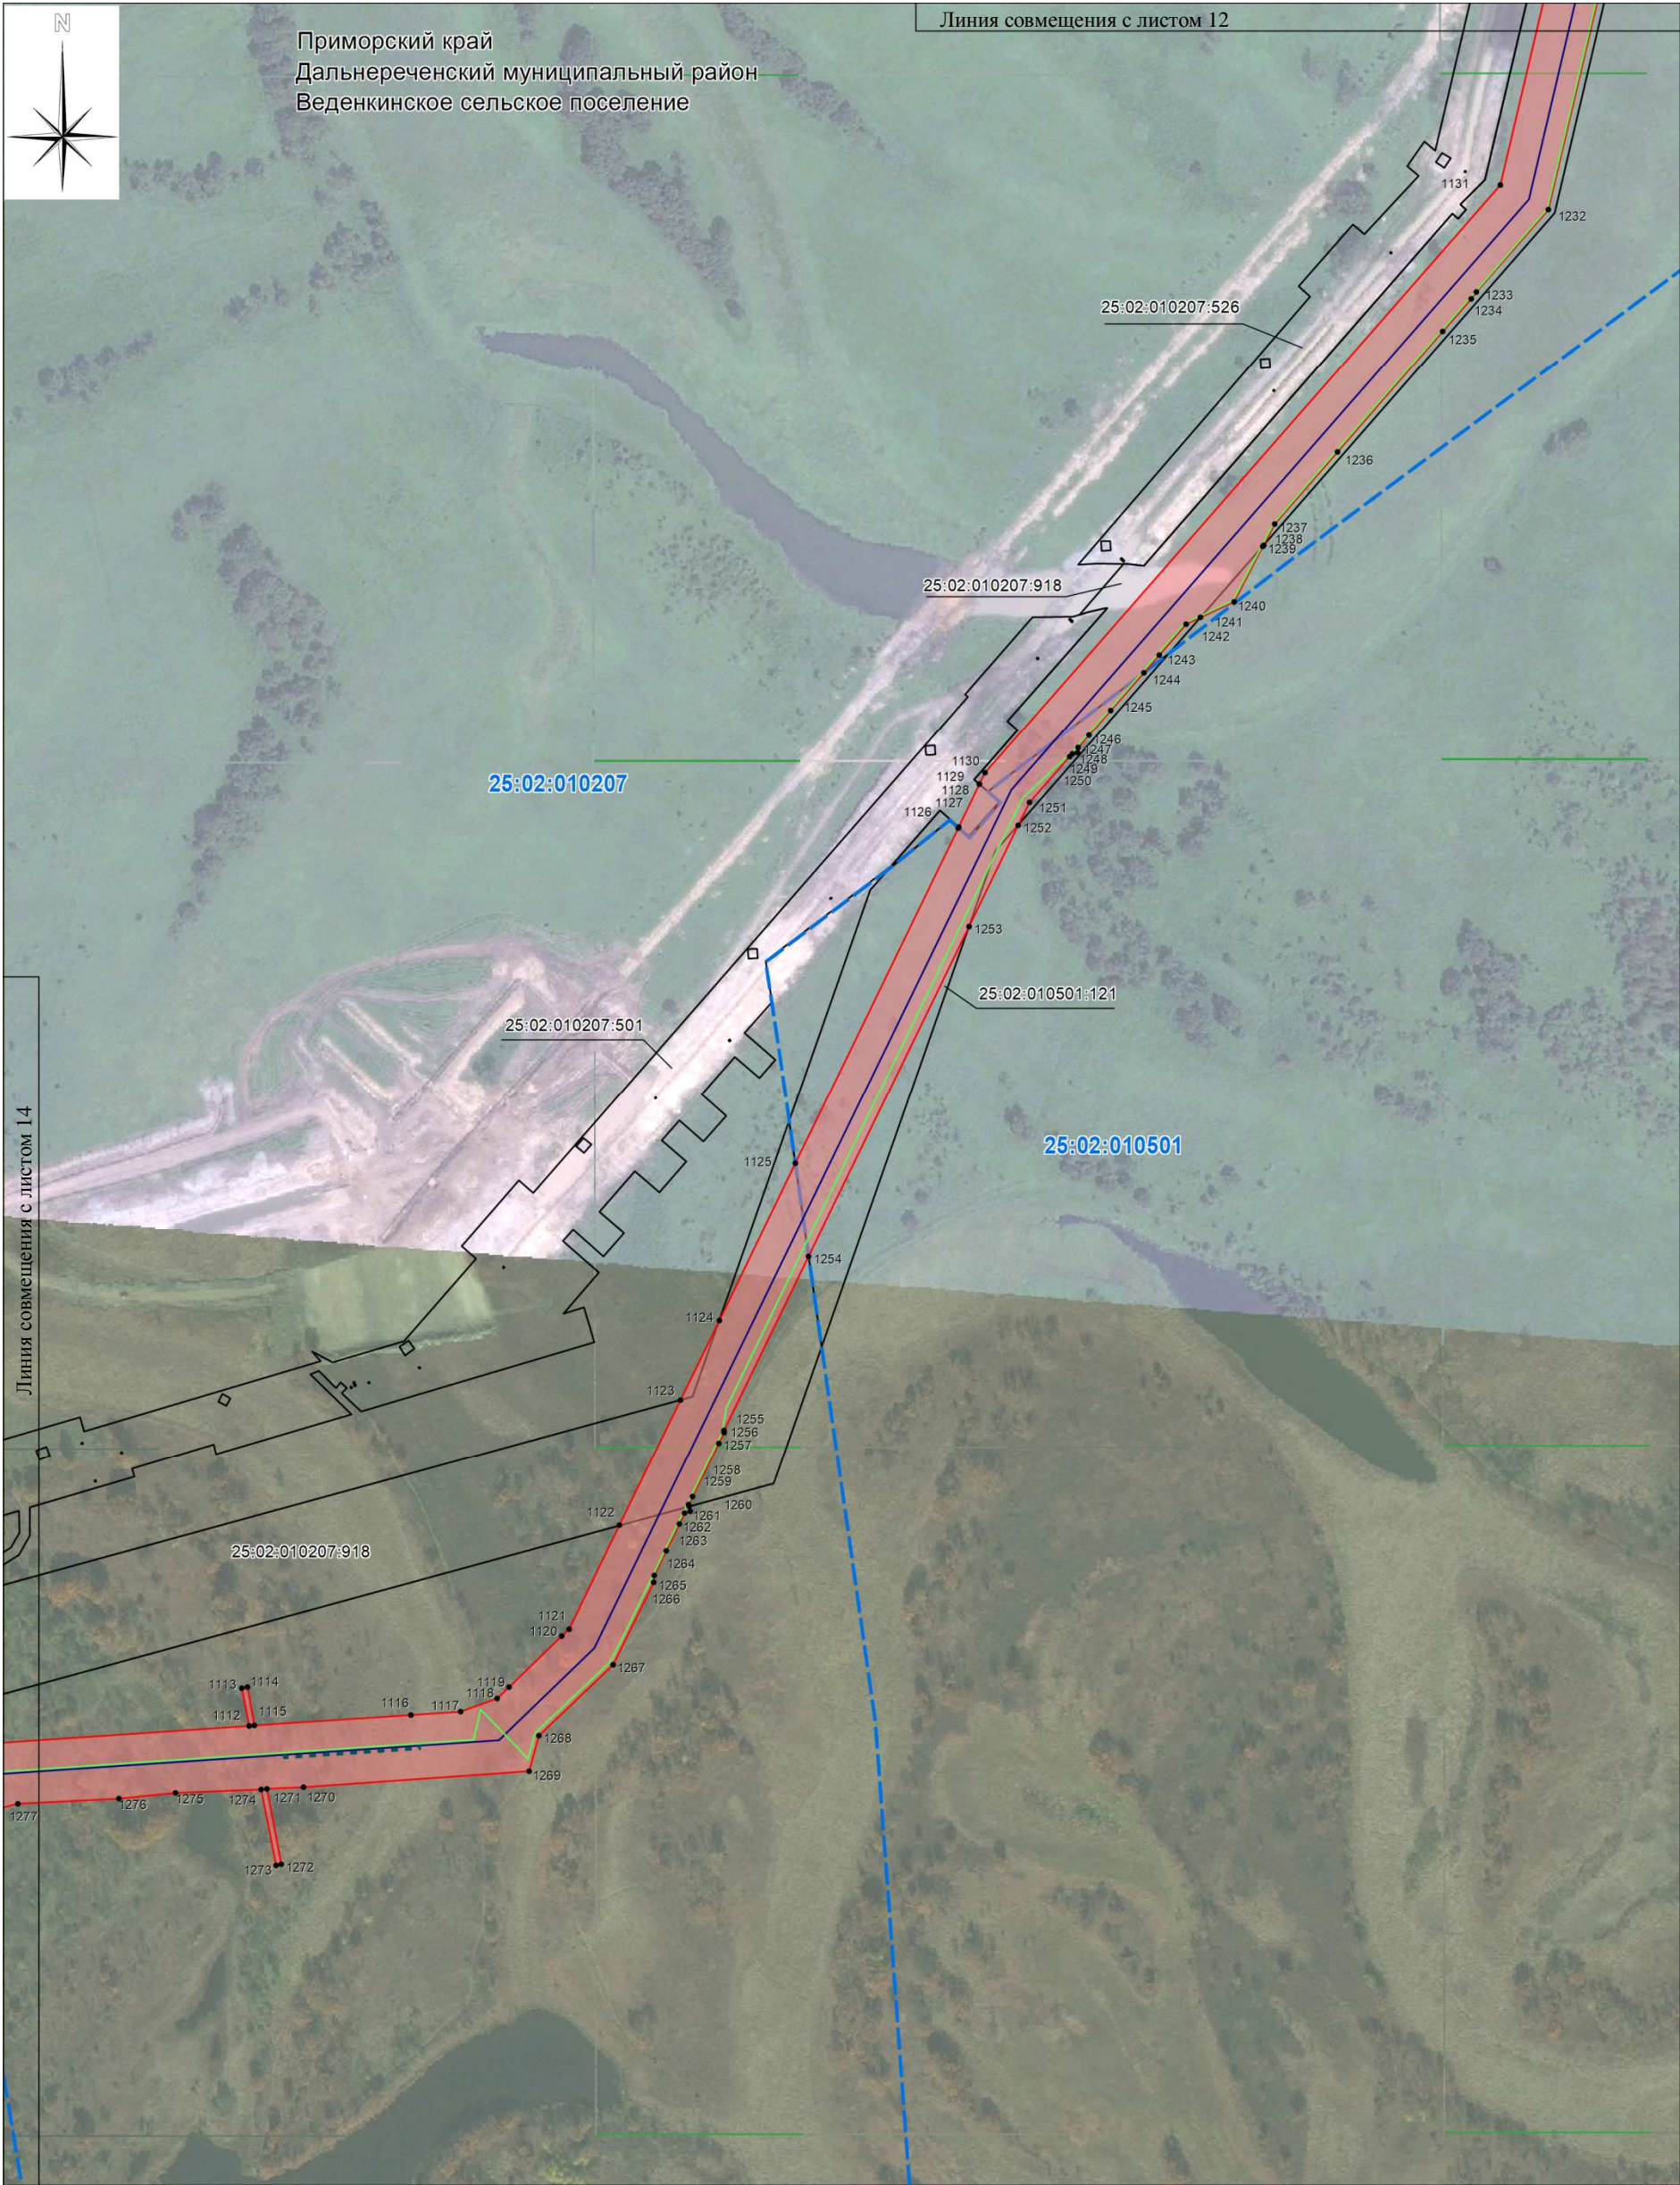
Масштаб 1:5000

Условные обозначения

-  - проектная граница публичного сервитута;
-  - граница земельного участка согласно сведениям ЕГРН;
-  - обозначение и граница кадастрового квартала согласно сведениям ЕГРН;
-  - граница муниципального района;
-  - граница муниципального сельского поселения;
-  - граница населённого пункта;

-  - проектное местоположение нефтепровода;
-  - проектируемая автомобильная дорога;
-  - проектируемая ЛЭП;
-  - проектируемая ЭХЗ;
-  - проектируемый кабель связи;






Масштаб 1:5000

Условные обозначения

- проектная граница публичного сервитута;
- граница земельного участка согласно сведениям ЕГРН;
- обозначение и граница кадастрового квартала согласно сведениям ЕГРН;
- граница муниципального района;
- граница муниципального сельского поселения;
- граница населённого пункта;





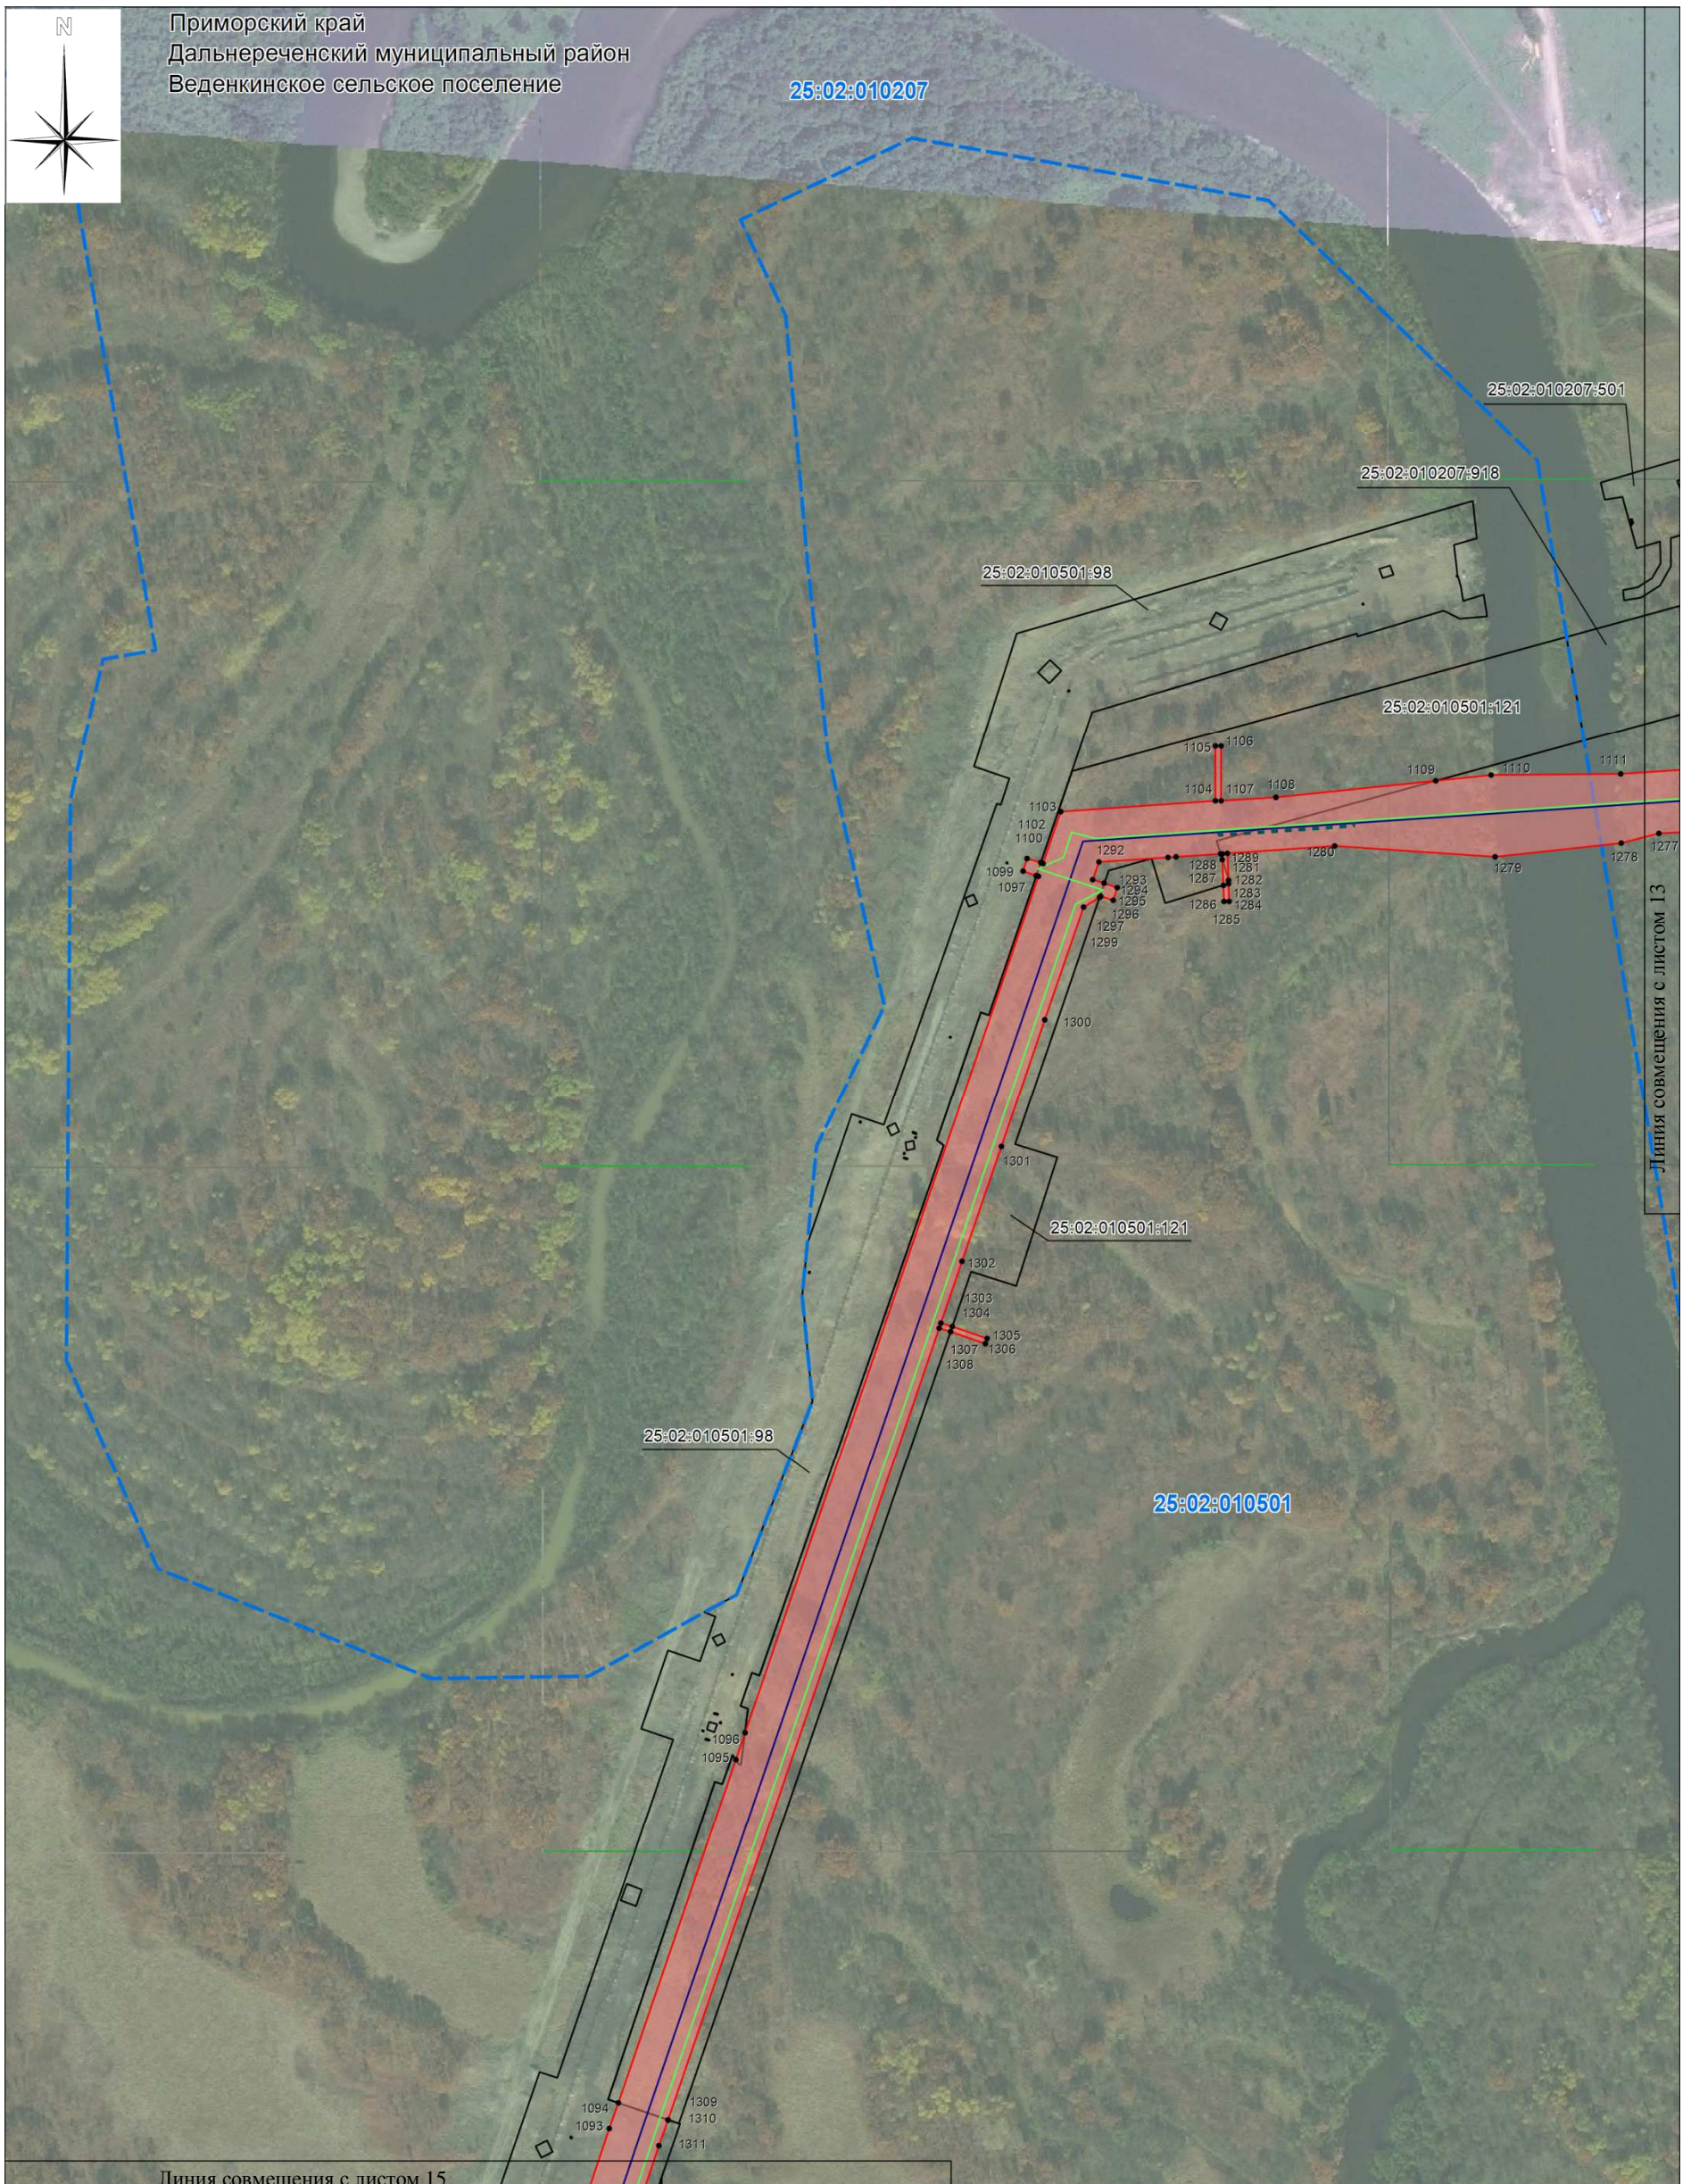






- проектное местоположение нефтепровода;
- проектируемая автомобильная дорога;
- проектируемая ЛЭП;
- проектируемая ЭХЗ;
- проектируемый кабель связи;






### Условные обозначения

Масштаб 1:5000





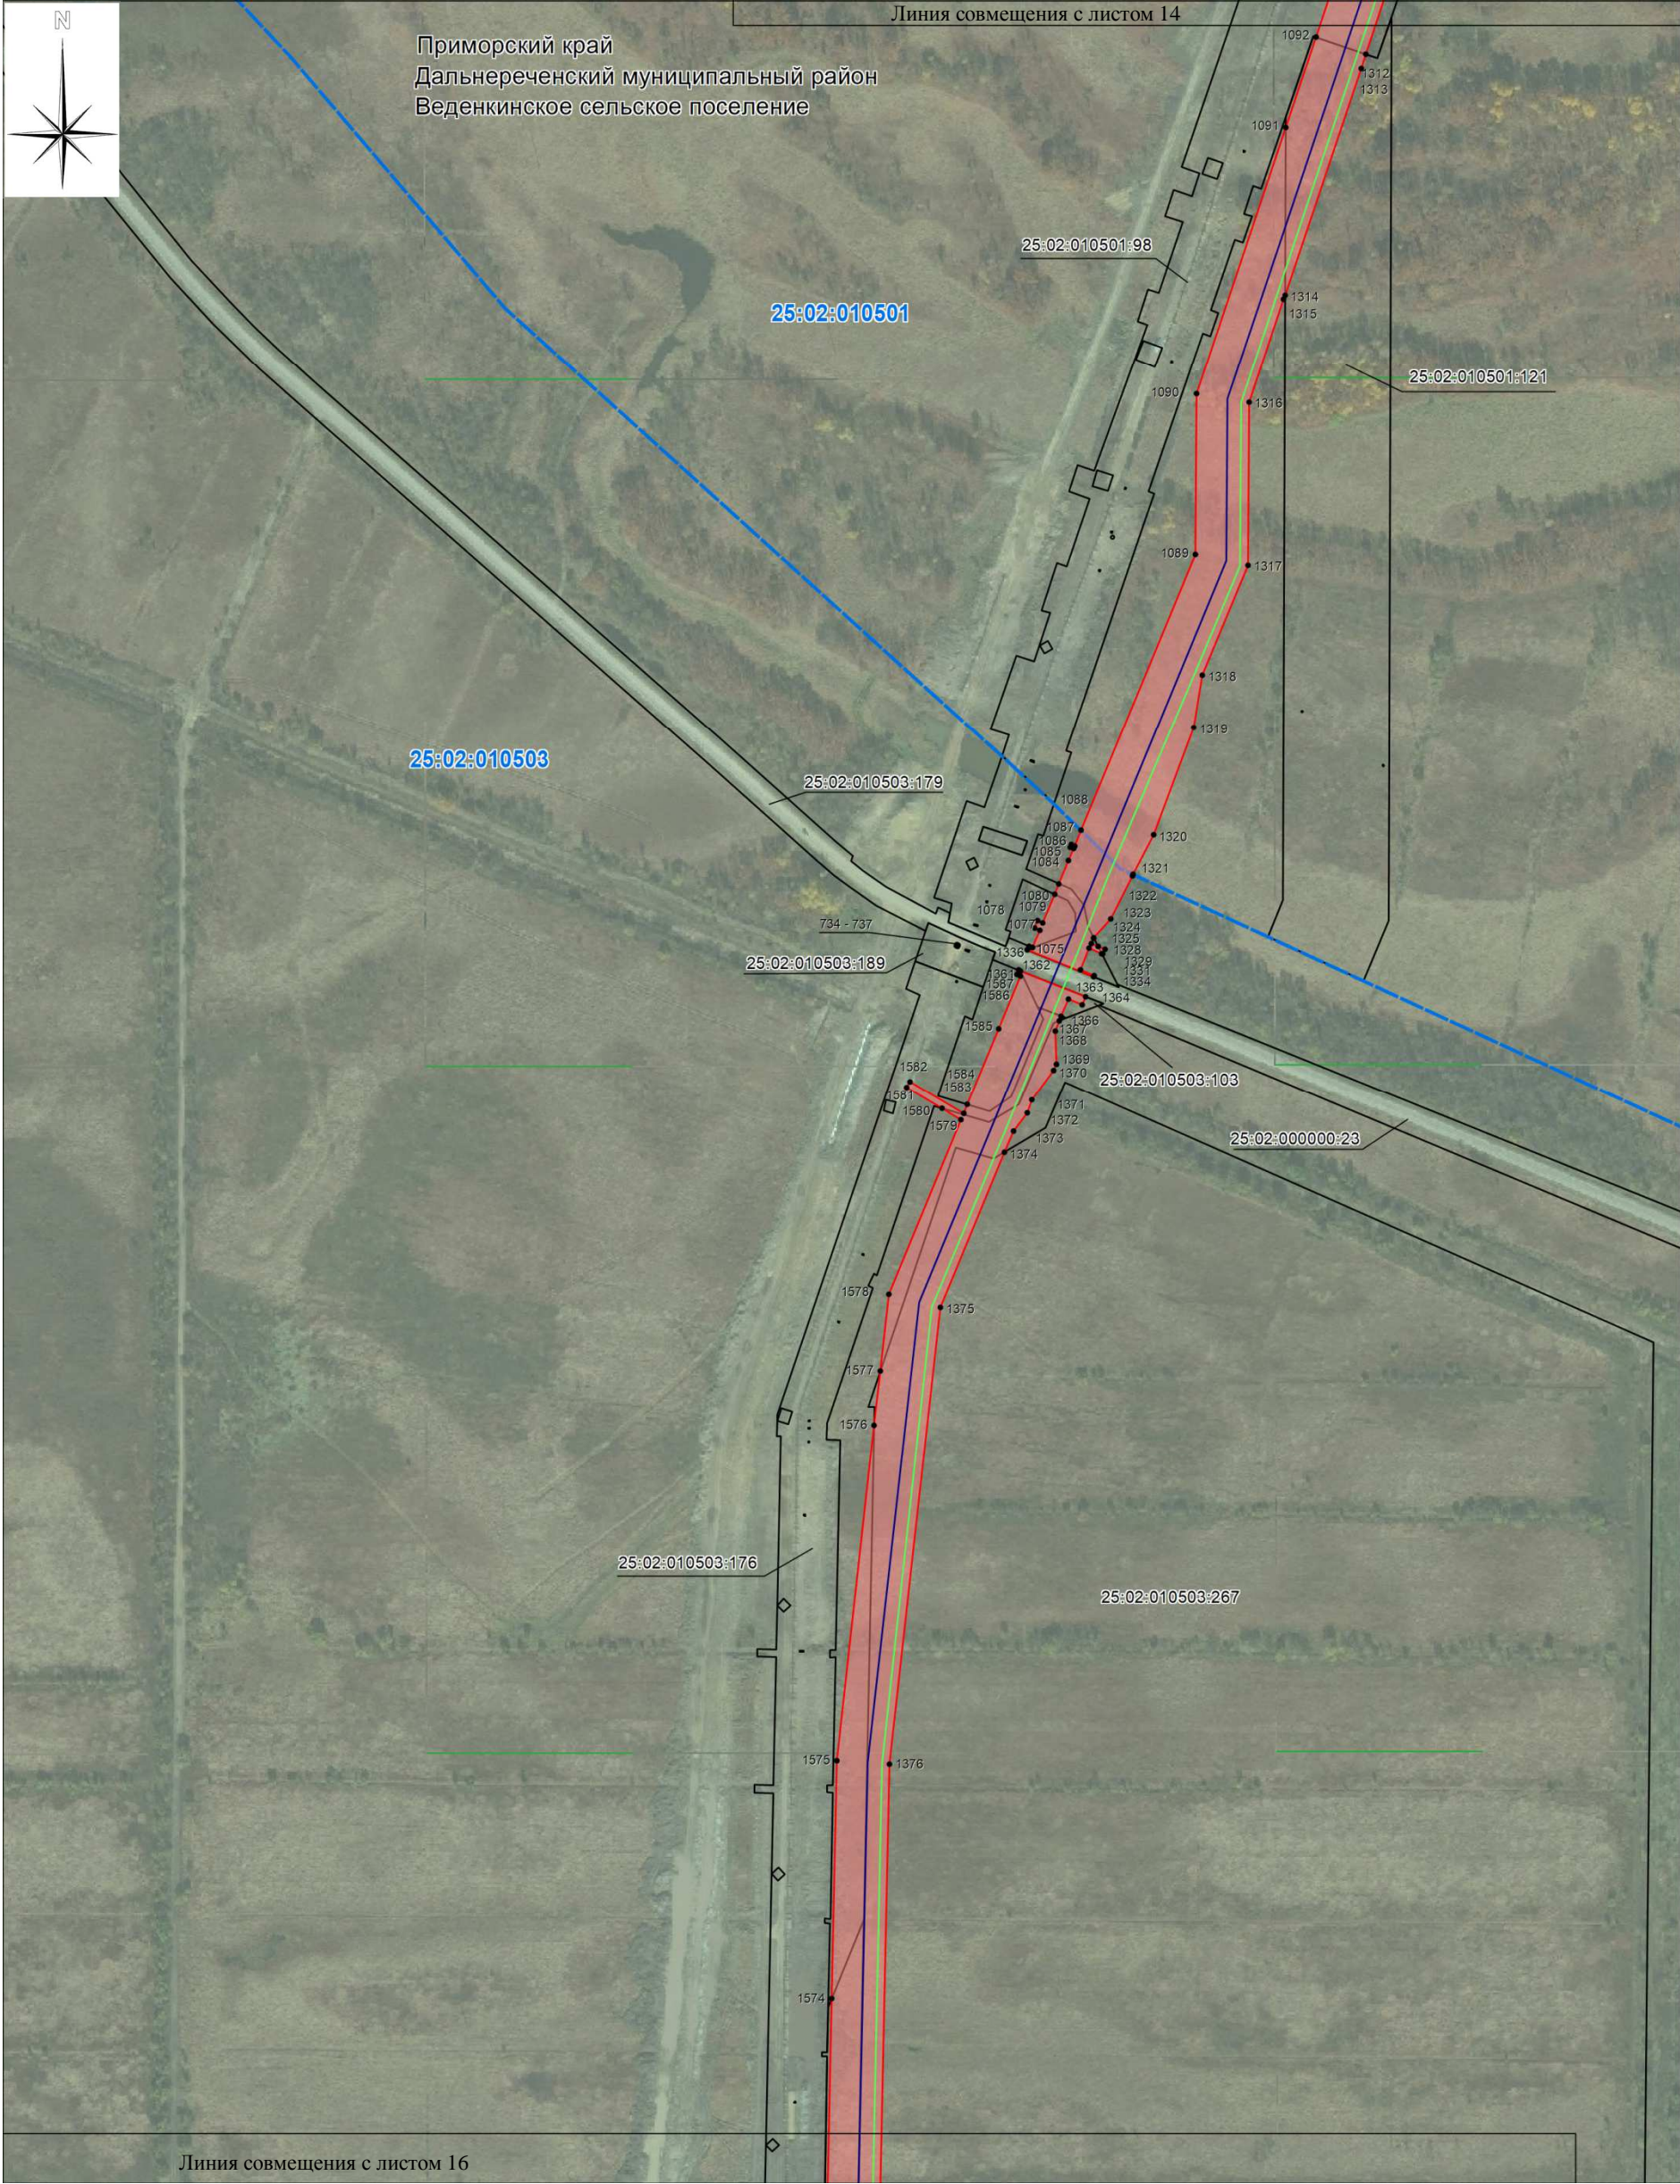

- |   |  |   |  |
|---|--|---|--|
|  | - проектная граница публичного сервитута;                              |  | - проектное местоположение нефтепровода; |
|  | - граница земельного участка согласно сведениям ЕГРН;                  |  | - проектируемая автомобильная дорога;    |
|  | - обозначение и граница кадастрового квартала согласно сведениям ЕГРН; |  | - проектируемая ЛЭП;                     |
|  | - граница муниципального района;                                       |  | - проектируемая ЭХЗ;                     |
|  | - граница муниципального сельского поселения;                          |  | - проектируемый кабель связи;            |
|  | - граница населённого пункта;  |   |  |










Масштаб 1:5000

Условные обозначения

-  - проектная граница публичного сервитута;
-  - граница земельного участка согласно сведениям ЕГРН;
-  - обозначение и граница кадастрового квартала согласно сведениям ЕГРН;
-  - граница муниципального района;
-  - граница муниципального сельского поселения;
-  - граница населённого пункта;

-  - проектное местоположение нефтепровода;
-  - проектируемая автомобильная дорога;
-  - проектируемая ЛЭП;
-  - проектируемая ЭХЗ;
-  - проектируемый кабель связи;





Условные обозначения

Масштаб 1:5000












- |  |  |  |  |
|--|--|--|--|
|  | - проектная граница публичного сервитута;                              |  | - проектное местоположение нефтепровода; |
|  | - граница земельного участка согласно сведениям ЕГРН;                  |  | - проектируемая автомобильная дорога;    |
|  | - обозначение и граница кадастрового квартала согласно сведениям ЕГРН; |  | - проектируемая ЛЭП;                     |
|  | - граница муниципального района;                                       |  | - проектируемая ЭХЗ;                     |
|  | - граница муниципального сельского поселения;                          |  | - проектируемый кабель связи;            |
|  | - граница населённого пункта;  |  |  |






Масштаб 1:5000

### Условные обозначения





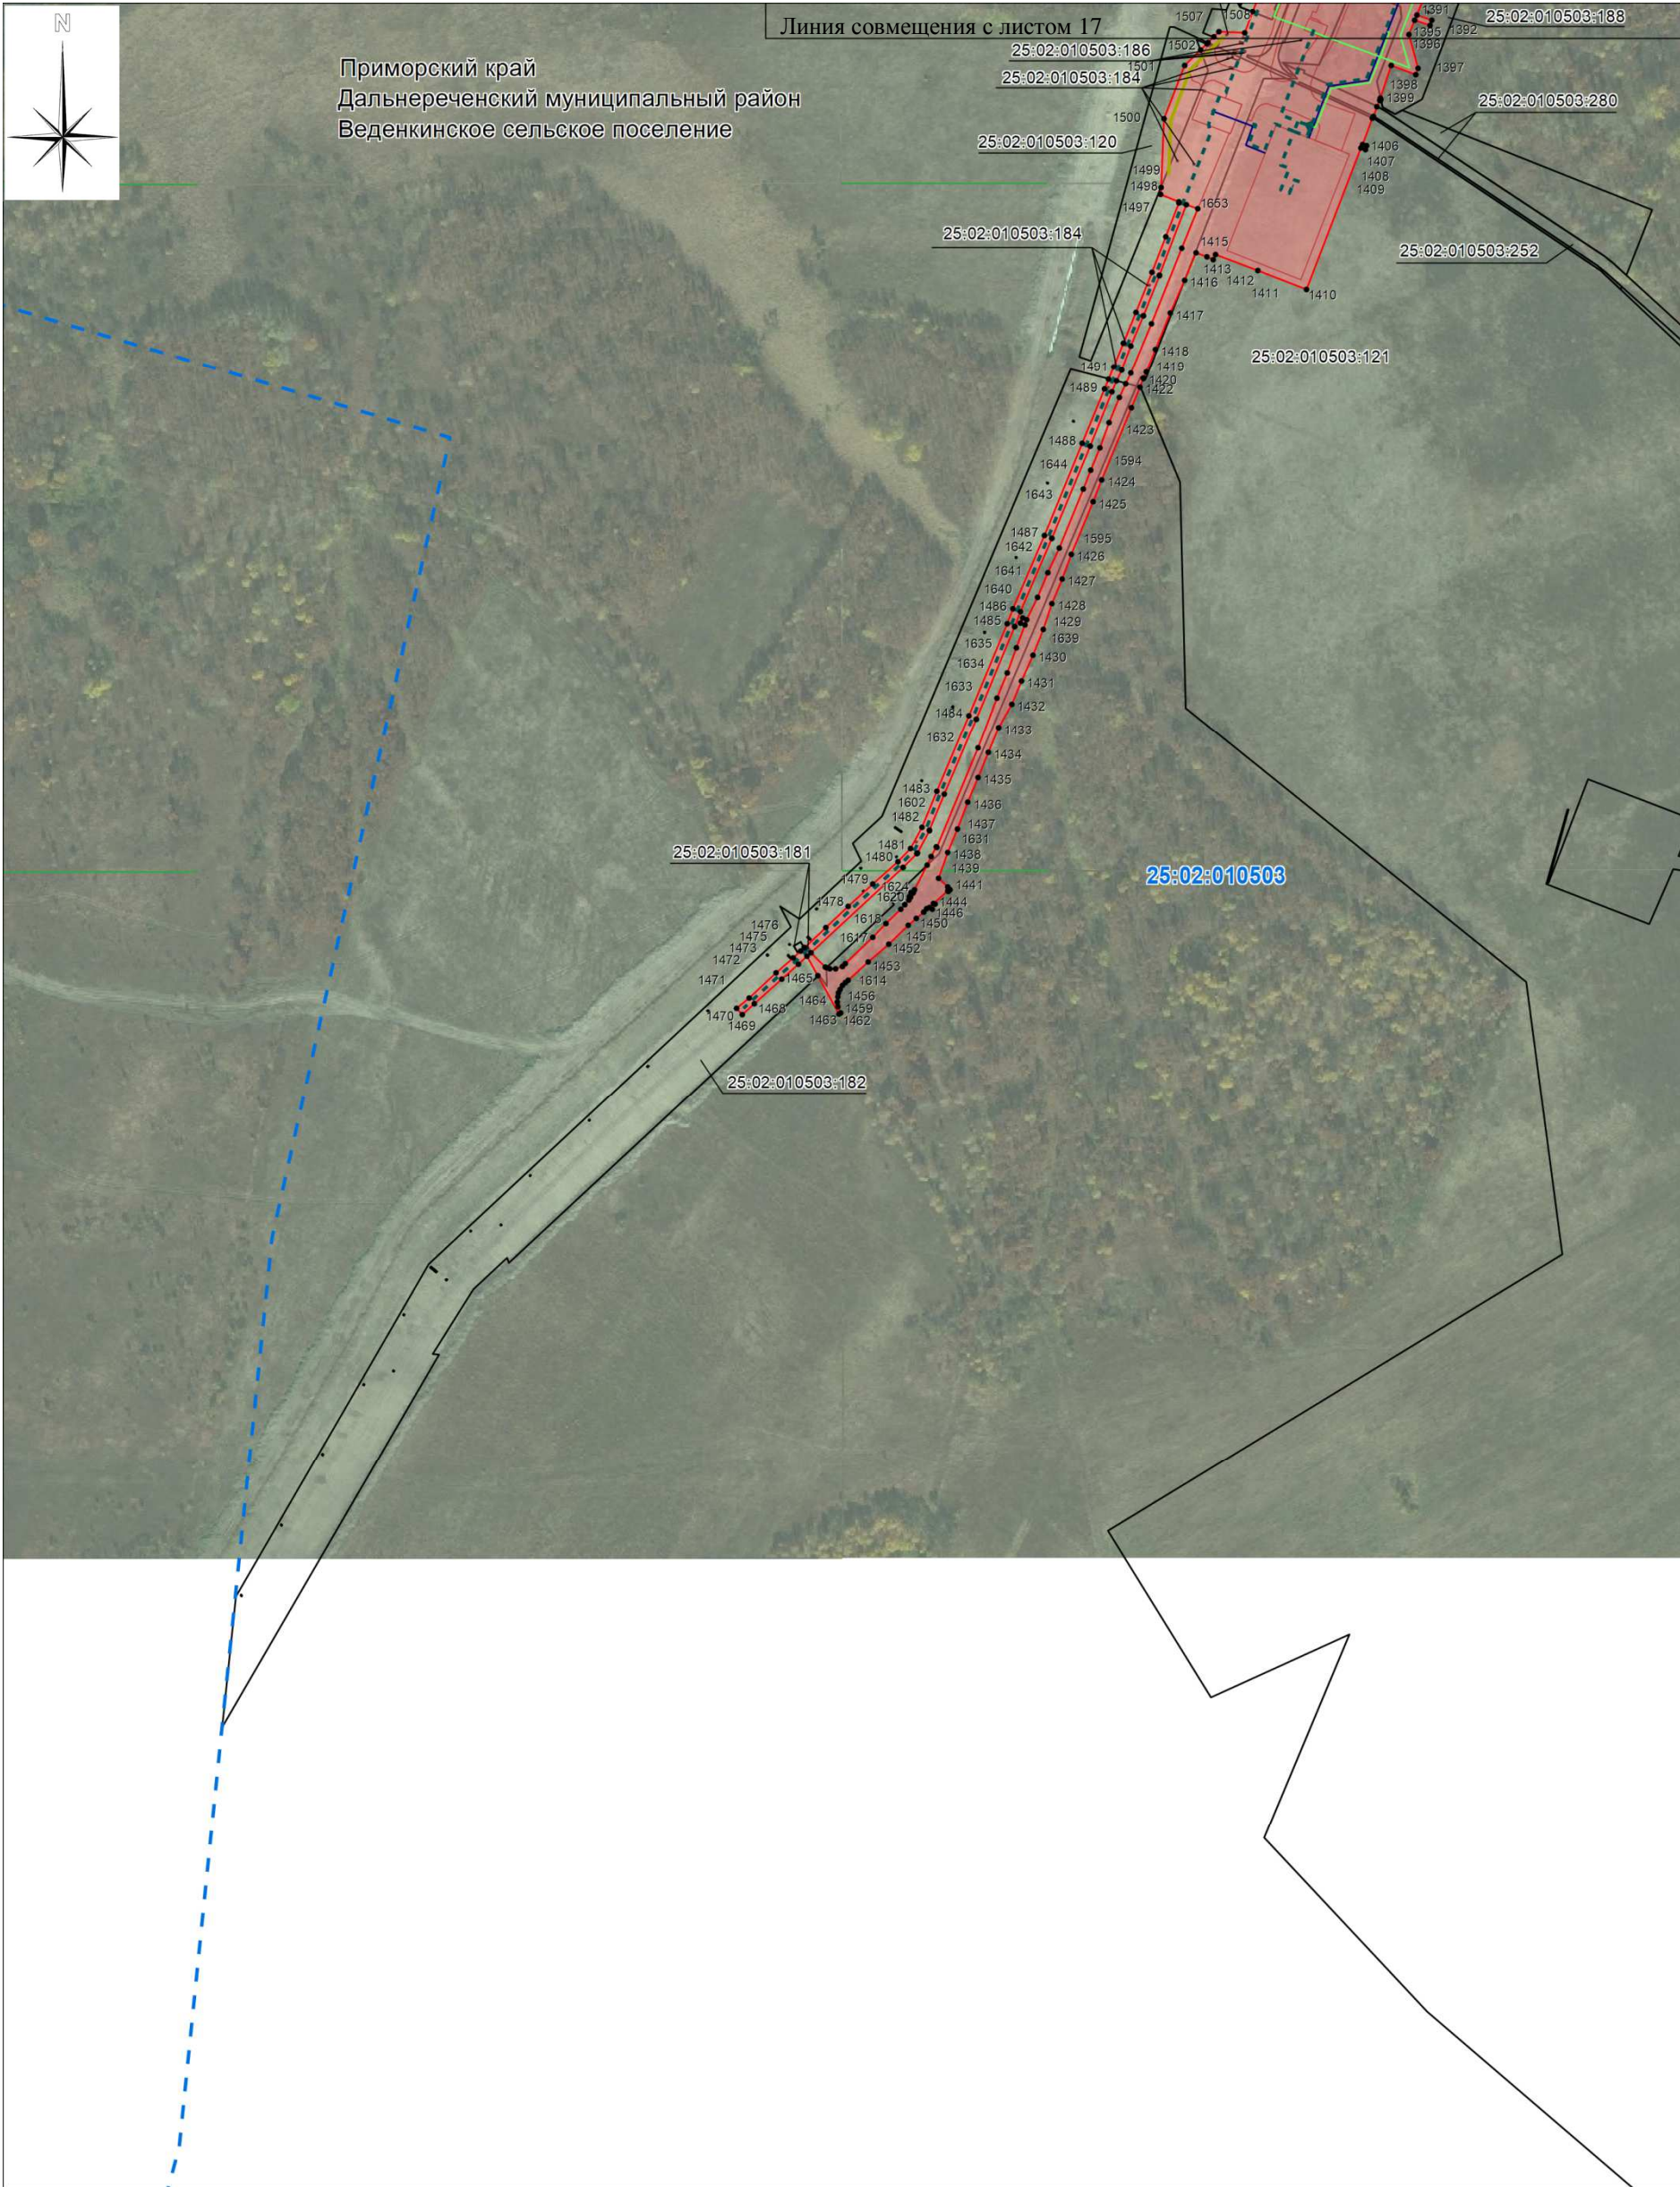

- |   |  |   |  |
|---|--|---|--|
|  | - проектная граница публичного сервитута;                              |  | - проектное местоположение нефтепровода; |
|  | - граница земельного участка согласно сведениям ЕГРН;                  |  | - проектируемая автомобильная дорога;    |
|  | - обозначение и граница кадастрового квартала согласно сведениям ЕГРН; |  | - проектируемая ЛЭП;                     |
|  | - граница муниципального района;                                       |  | - проектируемая ЭХЗ;                     |
|  | - граница муниципального сельского поселения;                          |  | - проектируемый кабель связи;            |
|  | - граница населённого пункта;  |   |  |










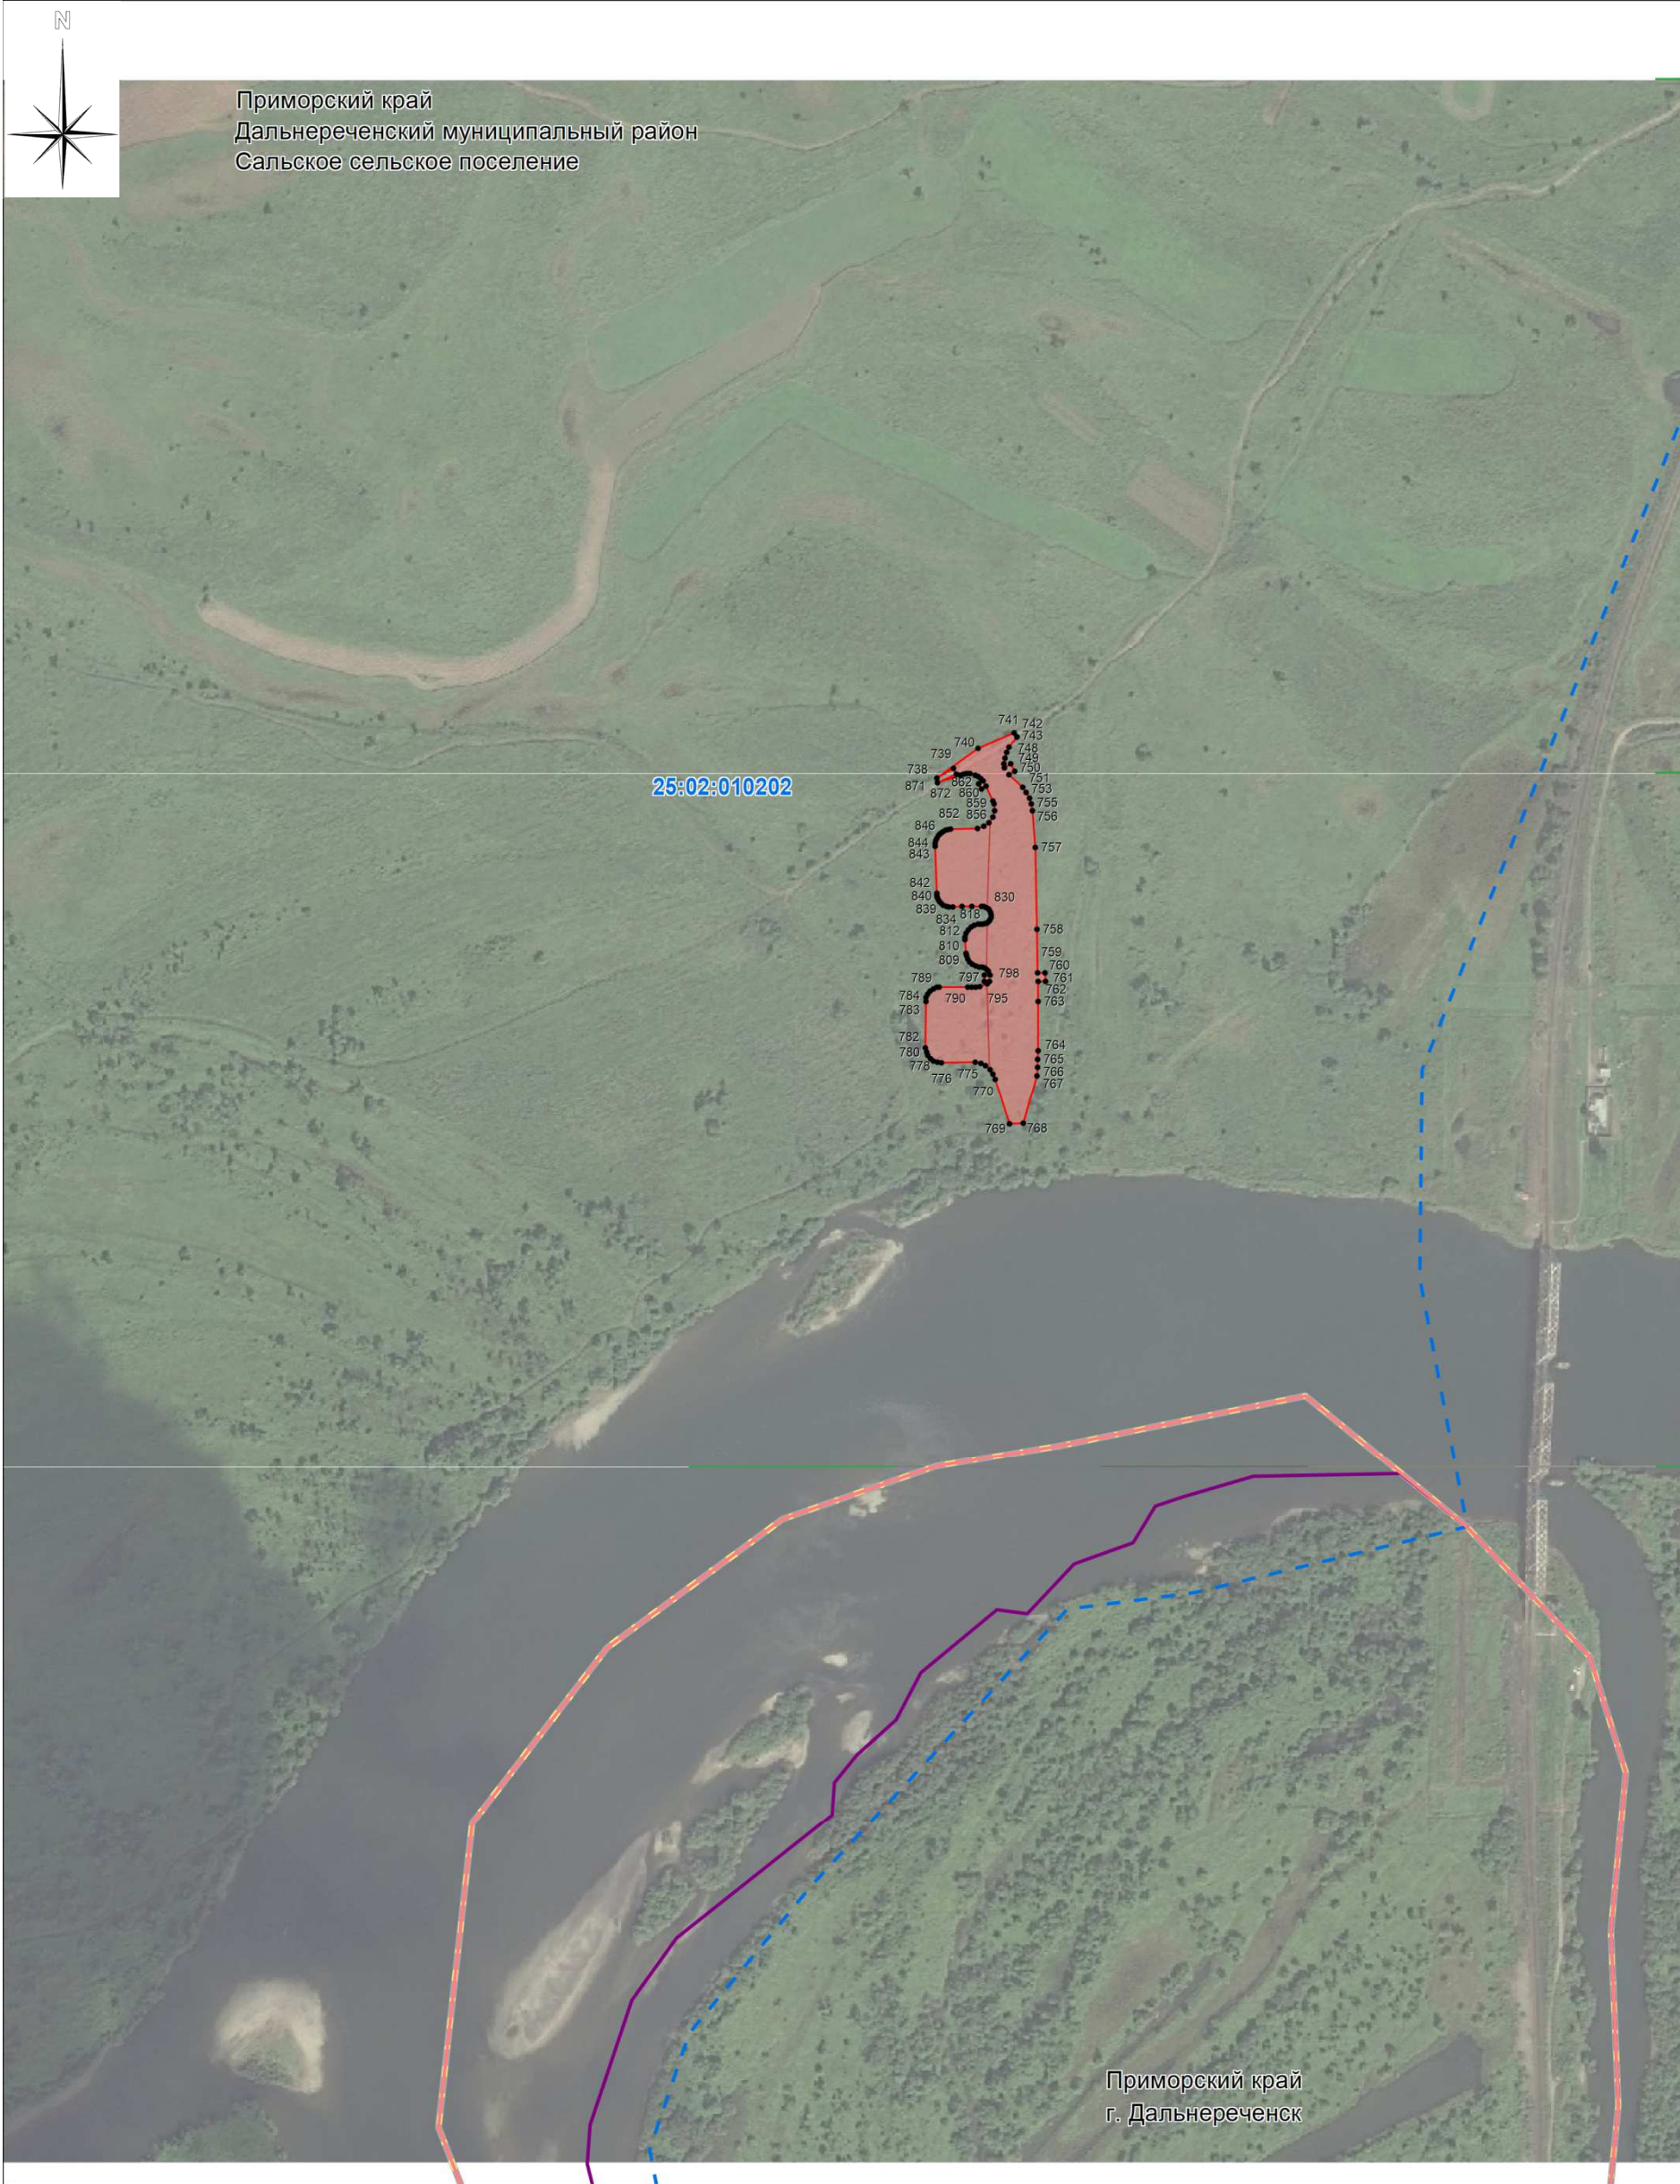
Масштаб 1:5000

Условные обозначения

-  - проектная граница публичного сервитута;
-  - граница земельного участка согласно сведениям ЕГРН;
-  - обозначение и граница кадастрового квартала согласно сведениям ЕГРН;
-  - граница муниципального района;
-  - граница муниципального сельского поселения;
-  - граница населённого пункта;

-  - проектное местоположение нефтепровода;
-  - проектируемая автомобильная дорога;
-  - проектируемая ЛЭП;
-  - проектируемая ЭХЗ;
-  - проектируемый кабель связи;






Условные обозначения

- проектная граница публичного сервитута;
- граница земельного участка согласно сведениям ЕГРН;
- обозначение и граница кадастрового квартала согласно сведениям ЕГРН;
- граница муниципального района;
- граница муниципального сельского поселения;
- граница населённого пункта;

- проектное местоположение нефтепровода;
- проектируемая автомобильная дорога;
- проектируемая ЛЭП;
- проектируемая ЭХЗ;
- проектируемый кабель связи;

Масштаб 1:5000



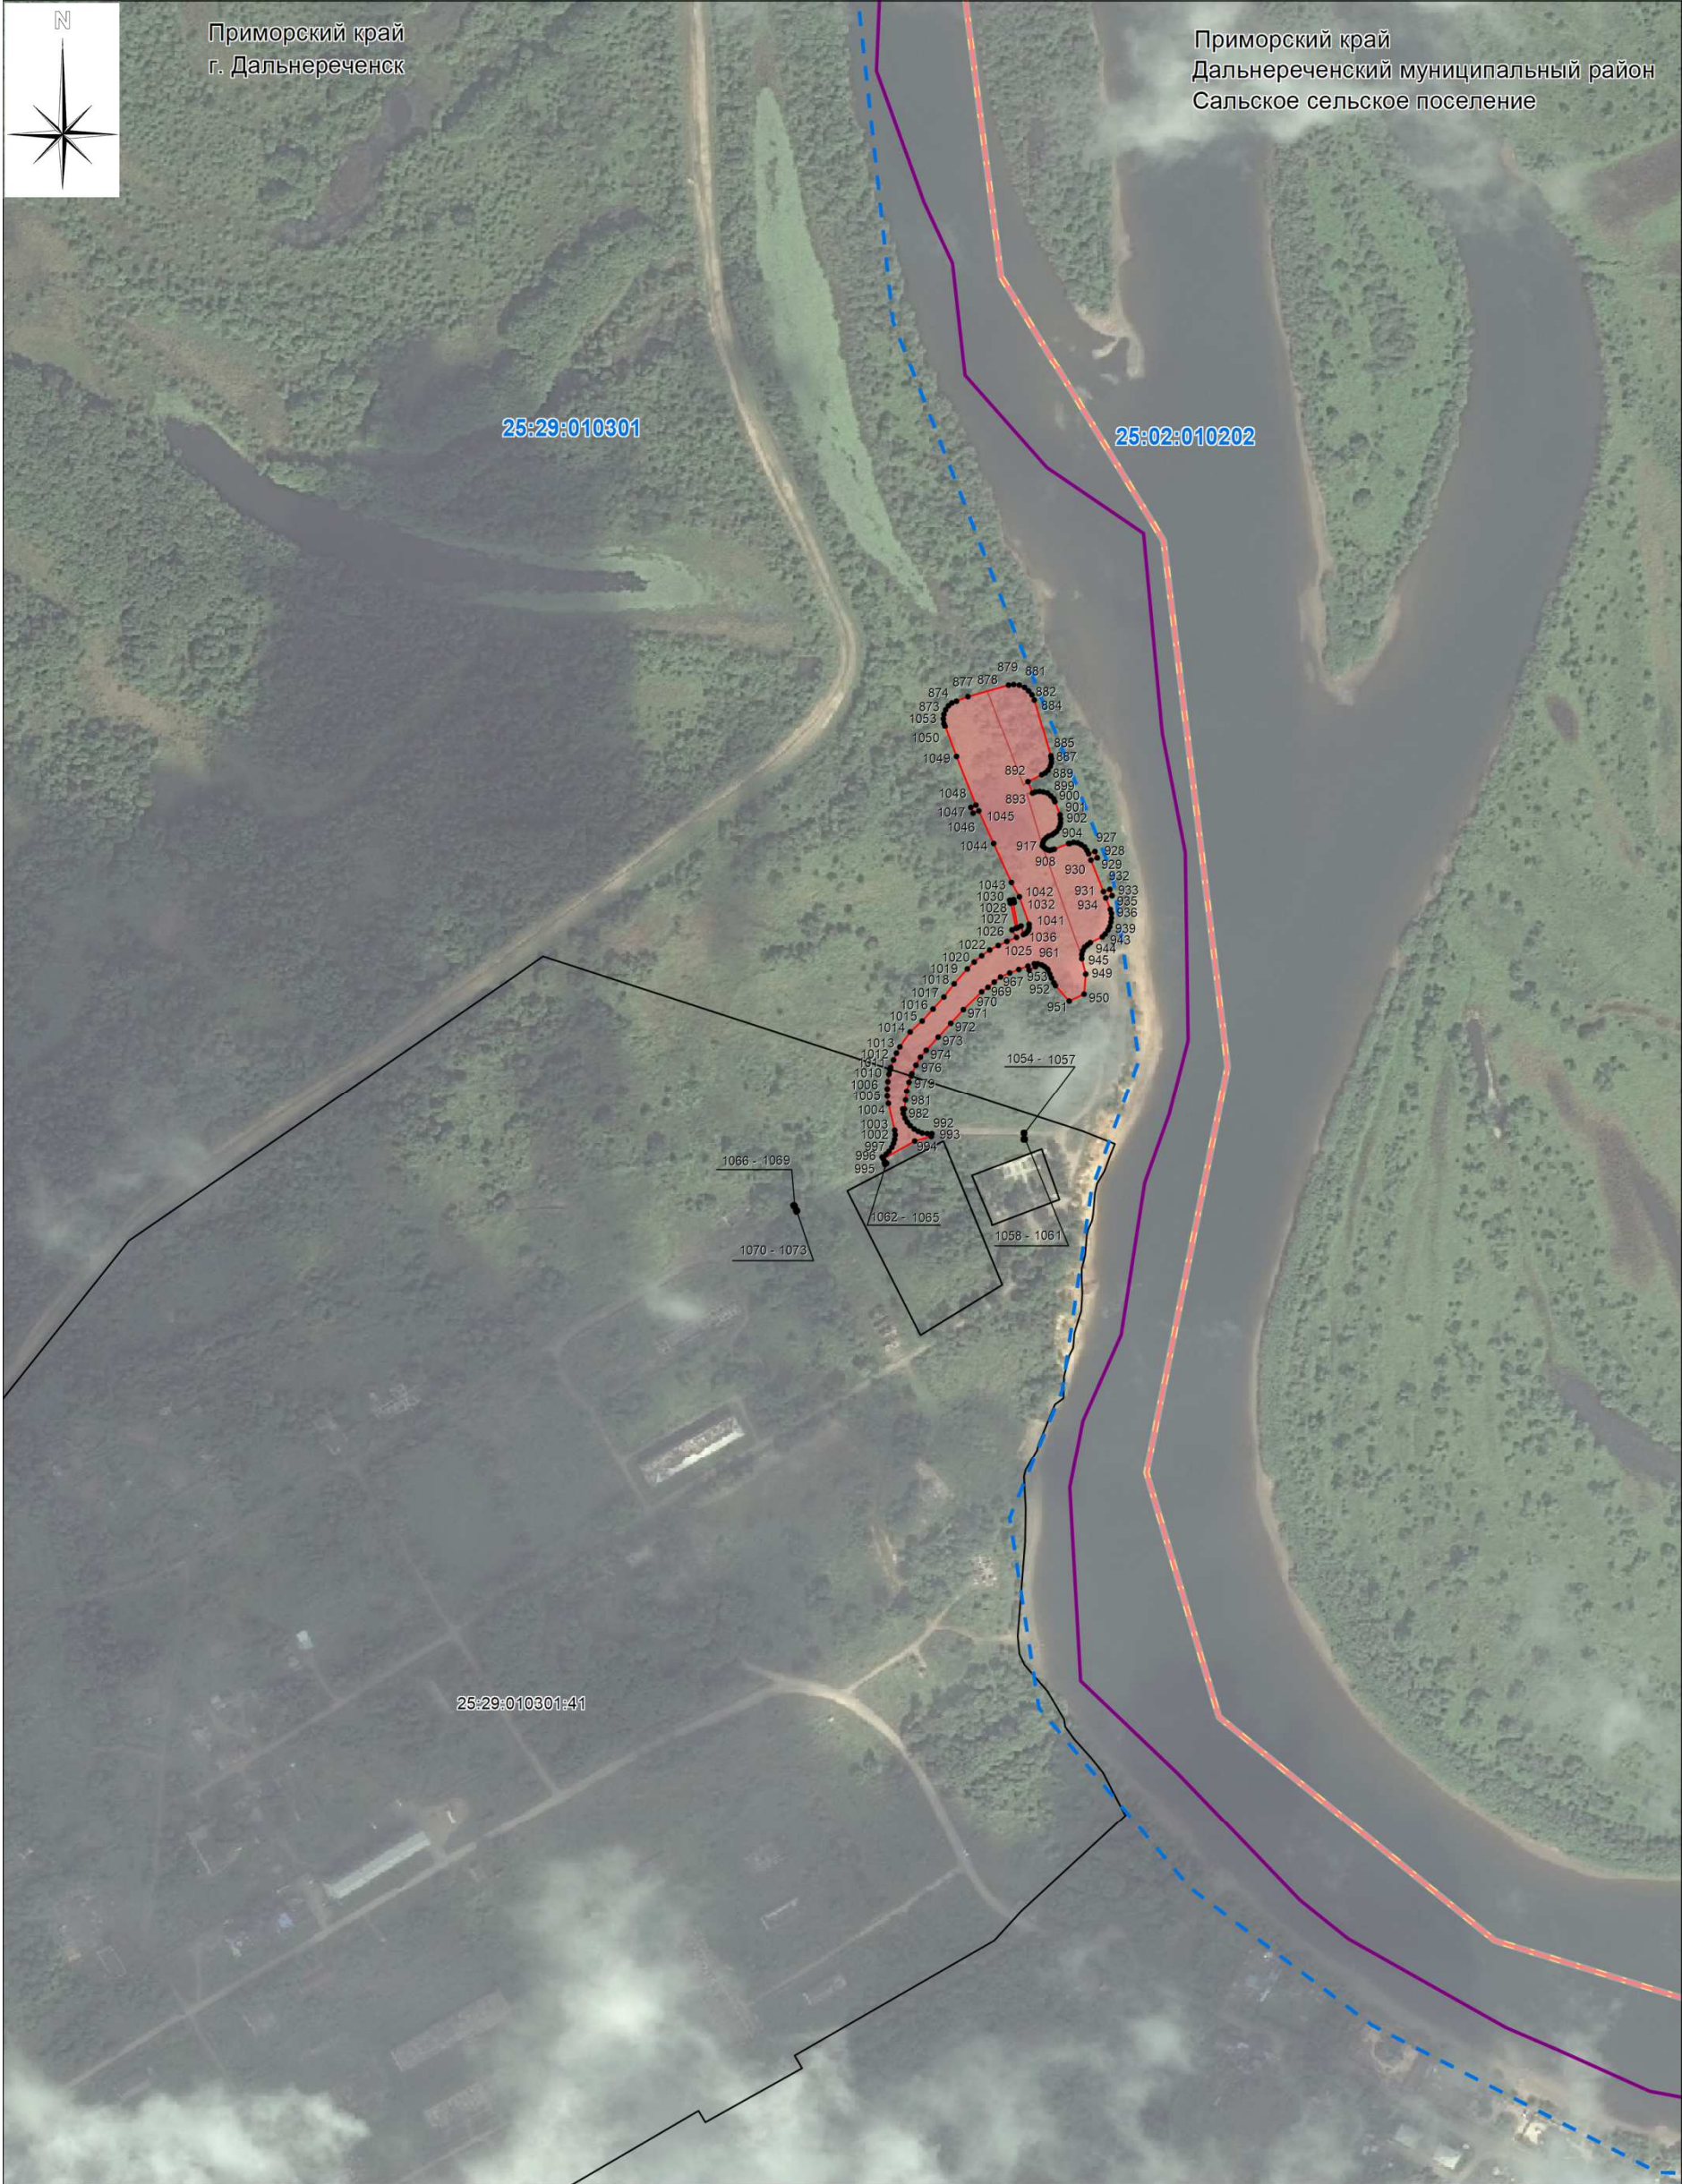

Масштаб 1:5000

Условные обозначения

- проектная граница публичного сервитута;
- граница земельного участка согласно сведениям ЕГРН;
- обозначение и граница кадастрового квартала согласно сведениям ЕГРН;
- граница муниципального района;
- граница муниципального сельского поселения;
- граница населённого пункта;

- проектное местоположение нефтепровода;
- проектируемая автомобильная дорога;
- проектируемая ЛЭП;
- проектируемая ЭХЗ;
- проектируемый кабель связи;