

**Схема расположения земельного участка
на кадастровом плане территории кадастрового квартала 25:29:010107**

Местоположение установлено относительно ориентира, расположенного за пределами участка. Ориентир нежилое здание. Участок находится примерно в 37 м от ориентира по направлению на юг-запад. Почтовый адрес ориентира: Приморский край, г. Дальнереченск, ул. 50 лет Октября, д. 54

Условный номер земельного участка :ЗУ1	
Площадь земельного участка: 25 м2	
Обозначение характерных точек границ	Координаты
	МСК - 25 зона 2
1	670857.20 2302567.38
2	670853.13 2302573.07
3	670850.27 2302571.02
4	670854.35 2302565.33
1	670857.20 2302567.38

Утверждена

Тренировка №2

(наименование документа об утверждении, включая


наименования органов государственной власти или

органов местного самоуправления, принявших

решение об утверждении схемы или подписавших
соглашение о перераспределении земельных участков)

OT

No

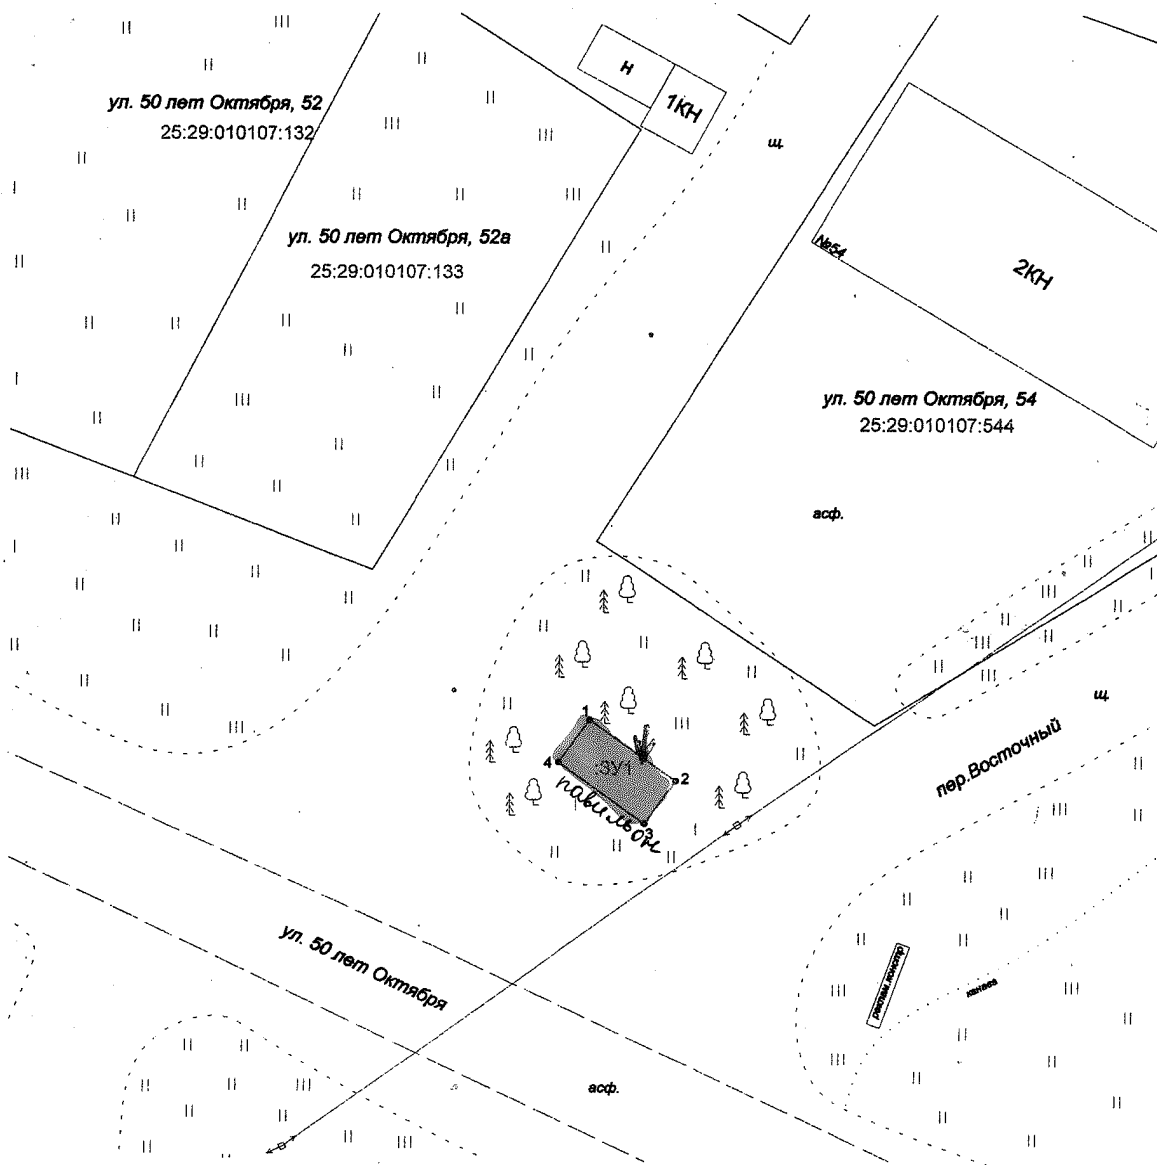

Масштаб 1:500

Условные обозначения:

вновь образованная часть границы, сведения о которой достаточны для определения ее местоположения

• 1

25:29:010107

кадастровый номер квартала
существующая часть границы, имеющиеся
в ГКН сведения достаточны для определения
ее местоположения
кадастровый номер земельных участков
по сведения ГКН

5:29:010107:133

БЮРО НЕДВИЖИМОСТИ И КАДАСТРА

Схема расположения земельного участка

M 1:500

Data

Исполнитель

Фамилия И. О.

Подпись

01.09.2022

Исполнил

Нарсавидзе Е.Б.

Free of