


**Схема расположения земельного участка
на кадастровом плане территории кадастрового квартала 25:29:010202**
 Местоположение установлено относительно ориентира, расположенного за пределами участка.
 Ориентир жилой дом. Участок находится примерно в 50 м от ориентира по направлению на юго-запад.
 Почтовый адрес ориентира: край Приморский, г. Дальнереченск, ул. Декабристов, дом 25.

Утверждена

 (подпись) _____
 наименование органа государственной власти или
 органа местного самоуправления, принявшего
 решение об утверждении схемы или государственной
 регистрации в Едином государственном реестре недвижимости земельного участка)
 от 24 мая 2016 г. № 403

Условный номер земельного участка :3У1		
Площадь земельного участка: 404 м2		
Обозначение характеристик точек границ	Координаты	
1	673030	2307742
2	673034	2307746
3	673038	2307753
4	673015	2307772
5	673008	2307764
6	673007	2307762
7	673010	2307760
8	673018	2307752

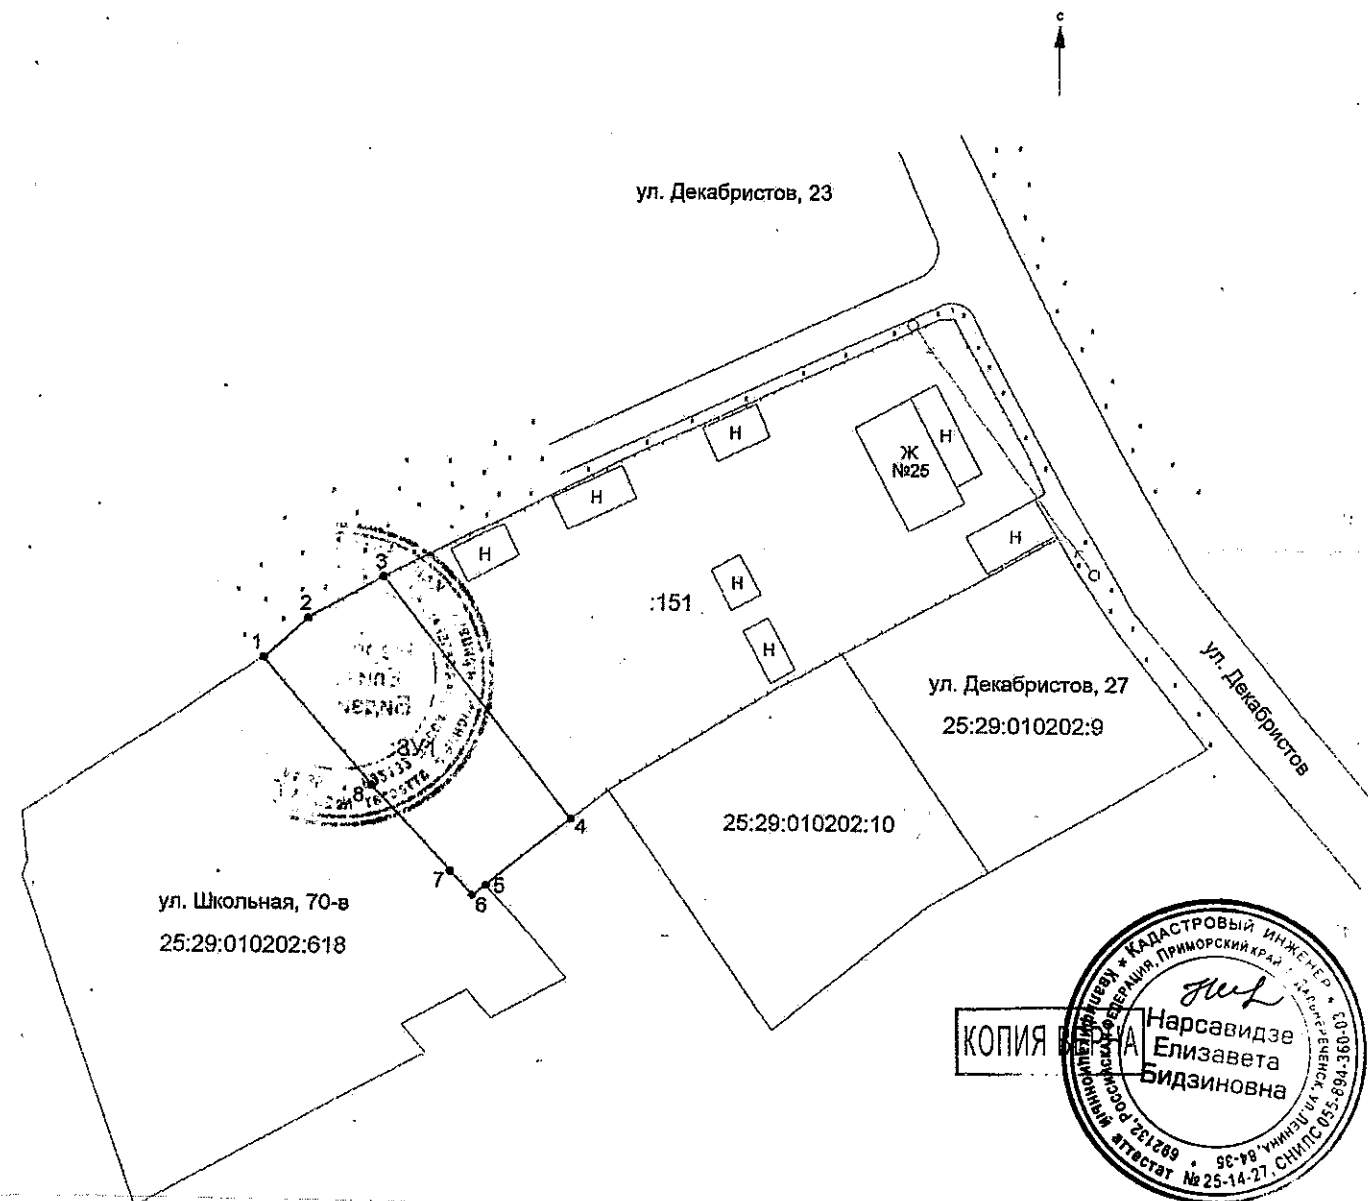

КОПИЯ

Масштаб 1:500

Условные обозначения:

- вновь образованная часть границы, сведения о которой достаточны для определения ее местоположения
- 1 обозначение характерной точки границы
- 25:29.010202 кадастровый номер квартала
- существующая часть границы, имеющиеся в ГИИ сведения достаточны для определения ее местоположения
- 25:29:010202:151 кадастровый номер уточняемого земельного участка