

ПРИКАЗ

по адресу: примерно 35м на север от жд. по ул. Школьная, дом 70-а, г. Дальнереченск

Постановлением Администрации

(наименование документа об утверждении, актоуа

Дальнереченского городского округа

наименование органов государственной власти или

лиц местного самоуправления, принявших

решение об утверждении схемы или подписавших

подписание о передаче (приобретении) земельных участков)


от 27.05.2016г. № 405

ограничение
использования
под сенокос

Условный номер земельного участка :ЗУ1

Площадь 1500 кв.м

Обозначение характерных точек границы	Координаты, м	
	X	Y
2	3	4
1	672995	2307773
2	672976	2307789
3	672962	2307773
4	672940	2307747
5	672972	2307732
1	672995	2307773

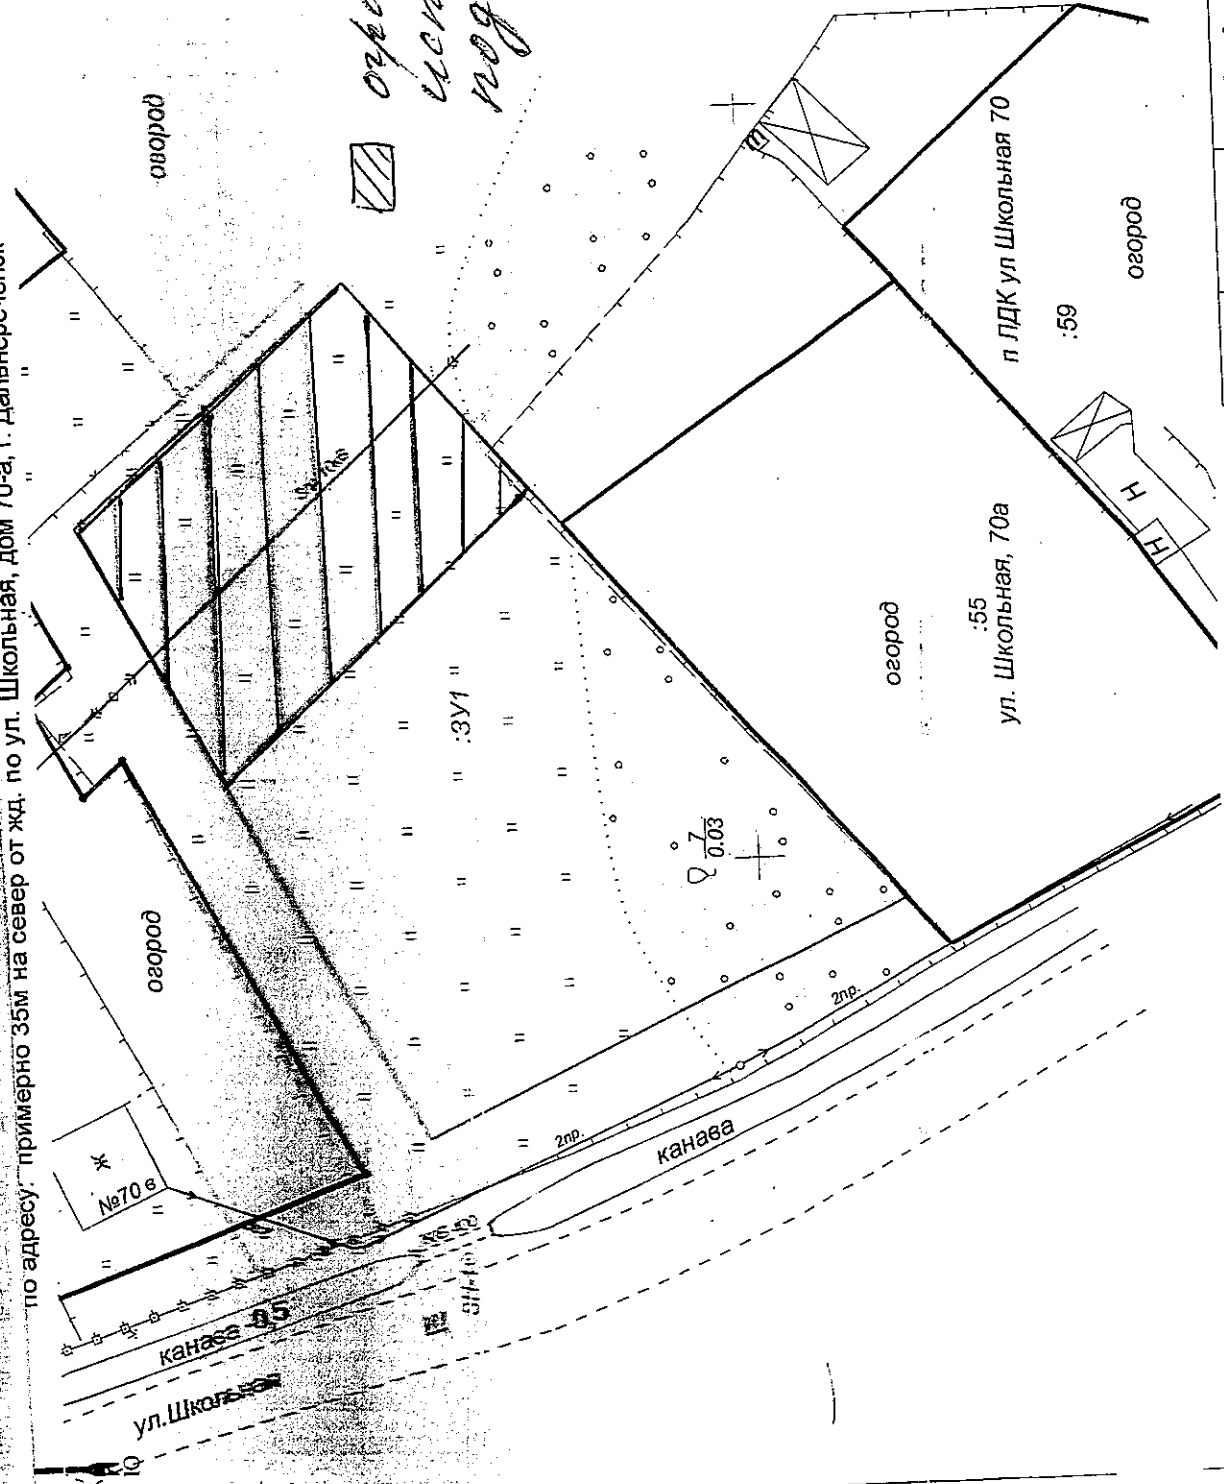

Условные обозначения

- граница кадастрового квартала взята из ГКН;
- проектная граница земельного участка (ЗУ);
- граница земельного участка взята из ГКН;
- кадастровый номер земельного участка взят из ГКН;
- номер кадастрового квартала взят из ГКН;

Должность	ФИО	Подпись	Дата	Схема расположения земельного участка на КПТ
Г.л. инженер	Черненко В.Г.		25.02.2016	Исполнитель: ООО "Мишар"
Кадастровый инженер	Митяк С.А.		25.02.2016	
Полетик	Кузнецов М.И.		18.02.2016	Заказчик: Шагабалава Т.В.
Комаров	Кузнецов М.И.		18.02.2016	
				Масштаб 1:500

25:29:010202