


ПРОЕКТ ПЛАНИРОВКИ И ПРОЕКТ МЕЖЕВАНИЯ ТЕРРИТОРИИ, В ЦЕЛЯХ РАЗМЕЩЕНИЯ ЛИНЕЙНОГО ОБЪЕКТА "ГАЗОПРОВОД МЕЖПОСЕЛКОВЫЙ ОТ ГРС ДАЛЬНЕРЕЧЕНСК ДО Г. ДАЛЬНЕРЕЧЕНСК ПРИМОРСКОГО КРАЯ"

СХЕМА РАСПОЛОЖЕНИЯ ЭЛЕМЕНТА ПЛАНИРОВОЧНОЙ СТРУКТУРЫ М 1:10 000

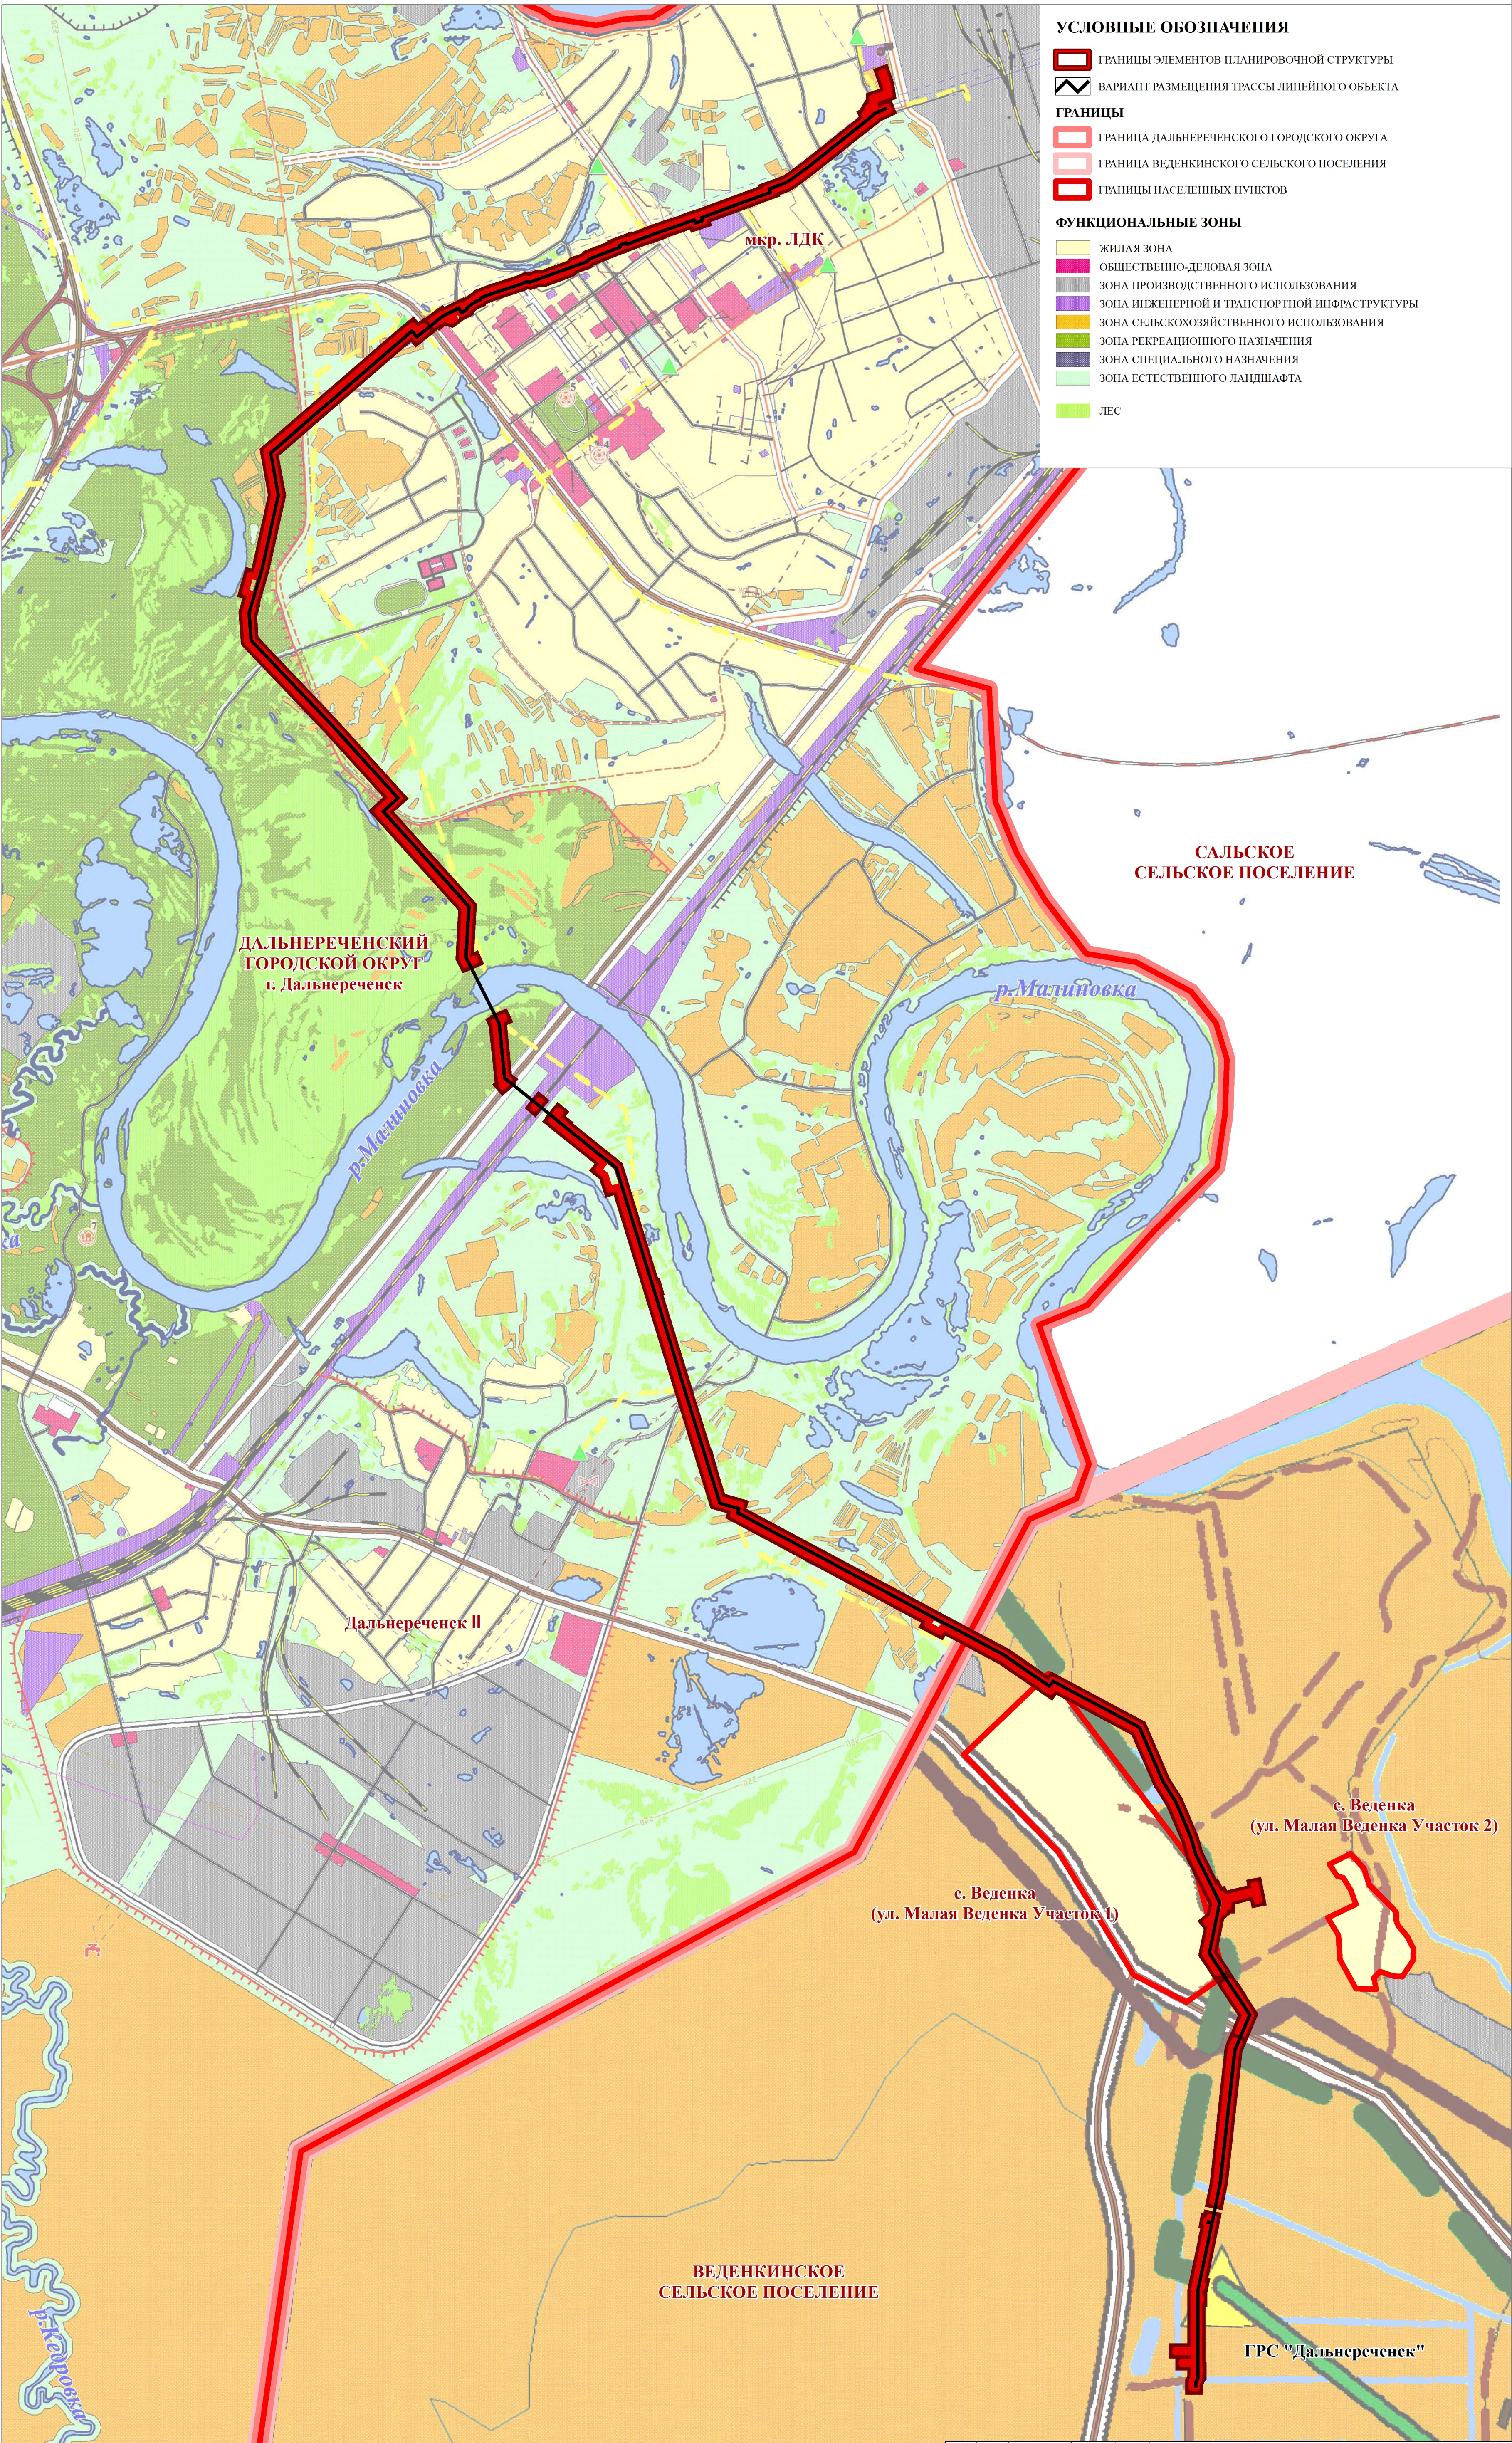

УСЛОВНЫЕ ОБОЗНАЧЕНИЯ

- ГРАНИЦЫ ЭЛЕМЕНТОВ ПЛАНИРОВОЧНОЙ СТРУКТУРЫ
ВАРИАНТ РАЗМЕЩЕНИЯ ТРАССЫ ЛИНЕЙНОГО ОБЪЕКТА

ГРАНИЦЫ

- ГРАНИЦА ДАЛЬНЕРЕЧЕНСКОГО ГОРОДСКОГО ОКРУГА
ГРАНИЦА ВЕДЕНКИНСКОГО СЕЛЬСКОГО ПОСЕЛЕНИЯ
ГРАНИЦЫ НАСЕЛЕННЫХ ПУНКТОВ

ФУНКЦИОНАЛЬНЫЕ ЗОНЫ

- ЖИЛАЯ ЗОНА
ОБЩЕСТВЕННО-ДЕЛОВАЯ ЗОНА
ЗОНА ПРОИЗВОДСТВЕННОГО ИСПОЛЬЗОВАНИЯ
ЗОНА ИНЖЕНЕРНОЙ И ТРАНСПОРТНОЙ ИНФРАСТРУКТУРЫ
ЗОНА СЕЛЬСКОХОЗЯЙСТВЕННОГО ИСПОЛЬЗОВАНИЯ
ЗОНА РЕКРЕАЦИОННОГО НАЗНАЧЕНИЯ
ЗОНА СПЕЦИАЛЬНОГО НАЗНАЧЕНИЯ
ЗОНА ЕСТЕСТВЕННОГО ЛАНДШАФТА
ЛЕС

						012-16-ПДЛО-ОМ				
						ПРОЕКТ ПЛАНИРОВКИ И ПРОЕКТ МЕЖЕВАНИЯ ТЕРРИТОРИИ, В ЦЕЛЯХ РАЗМЕЩЕНИЯ ЛИНЕЙНОГО ОБЪЕКТА "ГАЗОПРОВОД МЕЖПОСЕЛКОВЫЙ ОТ ГРС ДАЛЬНЕРЕЧЕНСК ДО Г. ДАЛЬНЕРЕЧЕНСК ПРИМОРСКОГО КРАЯ"				
Изм.	Кол.уч.	Лист	№ док.	Подпись	Дата	МАТЕРИАЛЫ ПО ОБОСНОВАНИЮ ПРОЕКТА	СТАДИЯ	ЛИСТ	ЛИСТОВ	
Зам.директора				Собенникова О.А.	11.16					
Упр.проект.				Горючая М.В.	11.16			1	1	
Нормоконтроль				Собенникова О.А.	11.16					
						СХЕМА РАСПОЛОЖЕНИЯ ЭЛЕМЕНТА ПЛАНИРОВОЧНОЙ СТРУКТУРЫ М 1:10 000		ООО "ППМ" Мастер-план"		