


СХЕМА РАСПОЛОЖЕНИЯ ГРАНИЦ ПУБЛИЧНОГО СЕРВИТУТА объекта электросетевого хозяйства ЛЭП 35 кВ "И" ПС "Лазо"

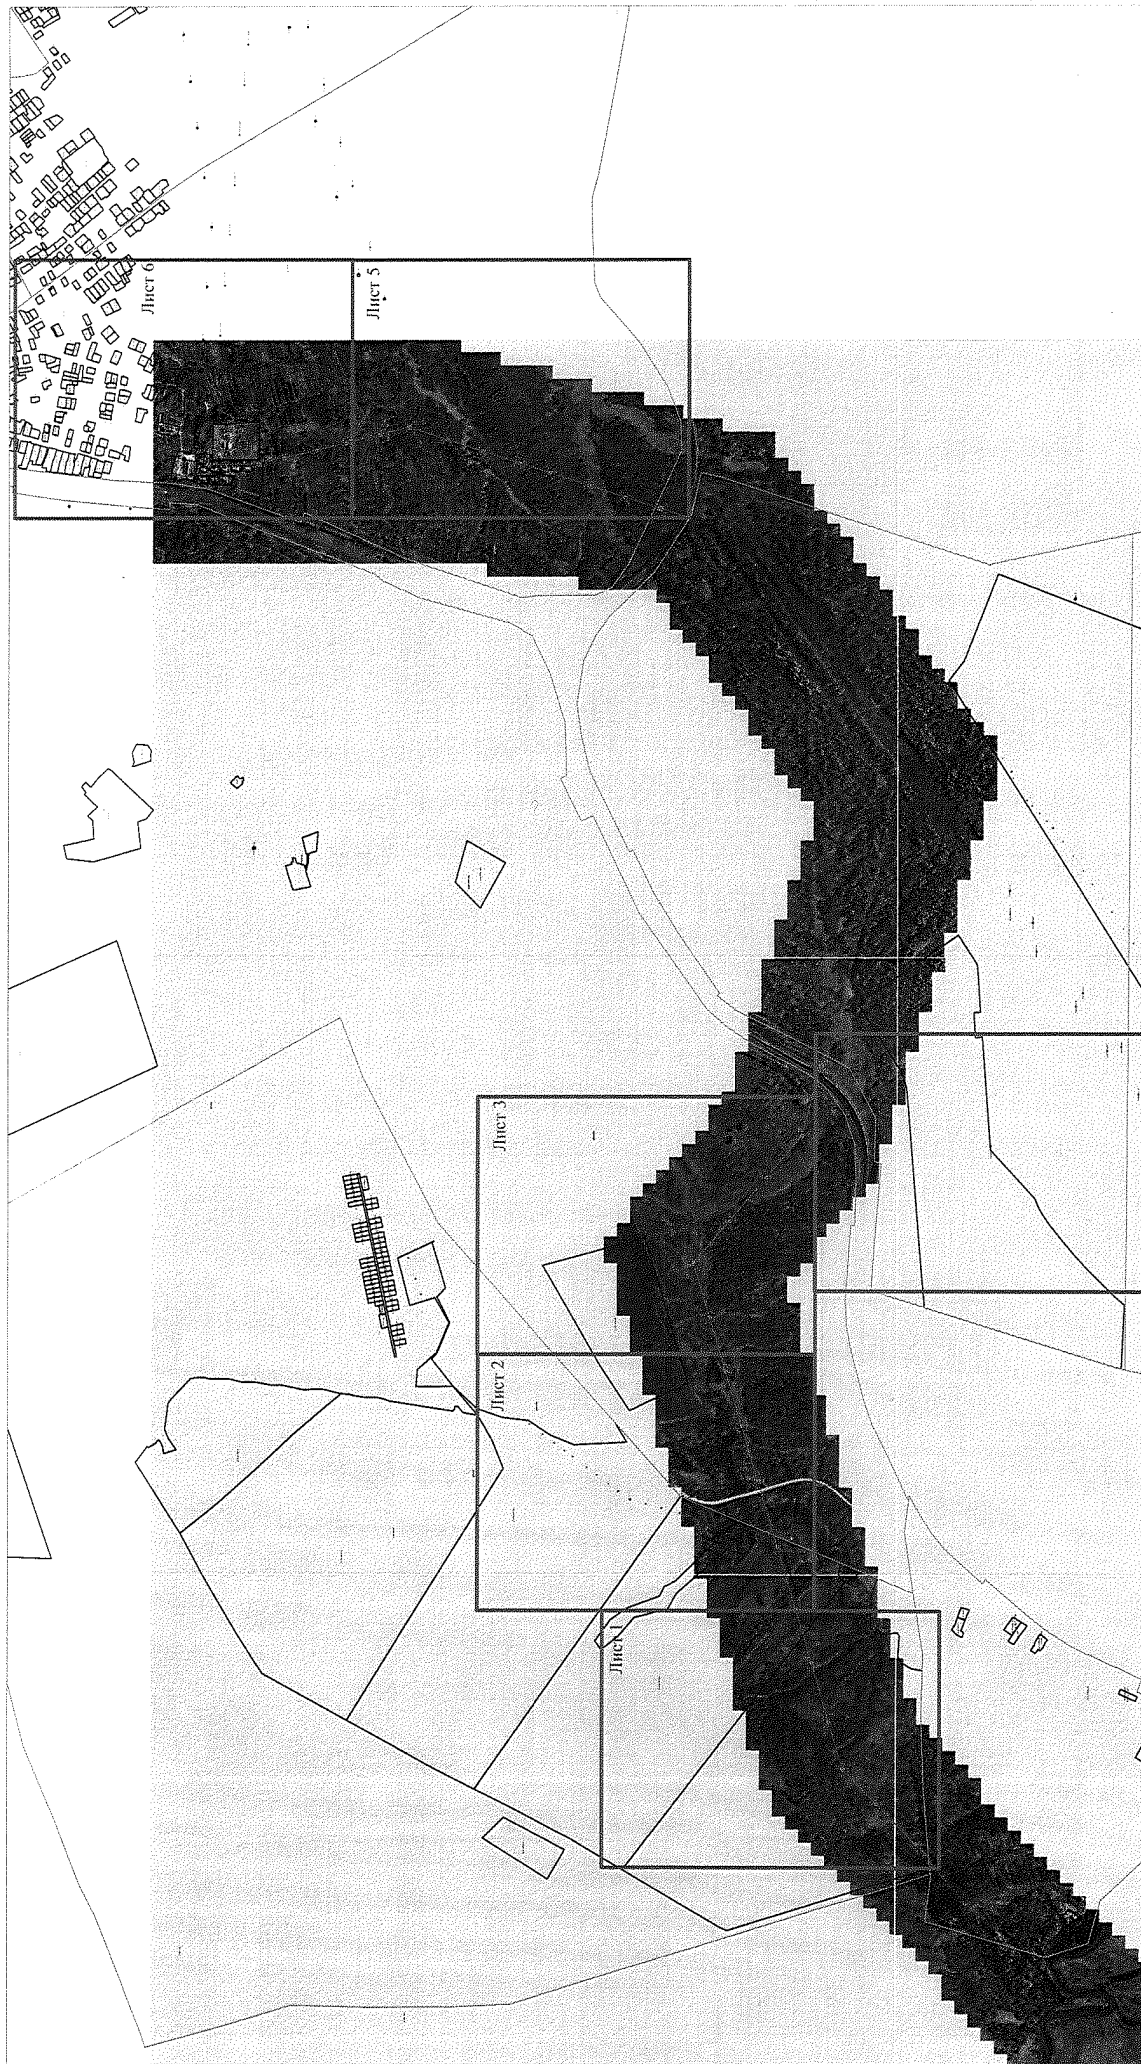

Масштаб 1:30000

Используемые условные знаки и обозначения:

Обозначения земельных участков, размеры которых могут быть переданы в масштабе разделов графической части:

- 2 Характерная точка границы, сведения о которой позволяют однозначно определить ее положение на местности.
- Граница ранее учтенного земельного участка
- Ось прохождения линейного объекта
- Граница публичного сервитута
- Граница кадастрового квартала

Лист 1

25:29:010303:711



117118
120119

121122
124123

41 42
44 43

61 62
64 63

125 126
128 127

Лист 2

25:29-010303:709

25:02-7.441



Лист 3

25:00-6.138

25:29-010301:46


38 39
37 40

57 58
60 59

94
93 95
96

54
53 55
56

34 35
33 36

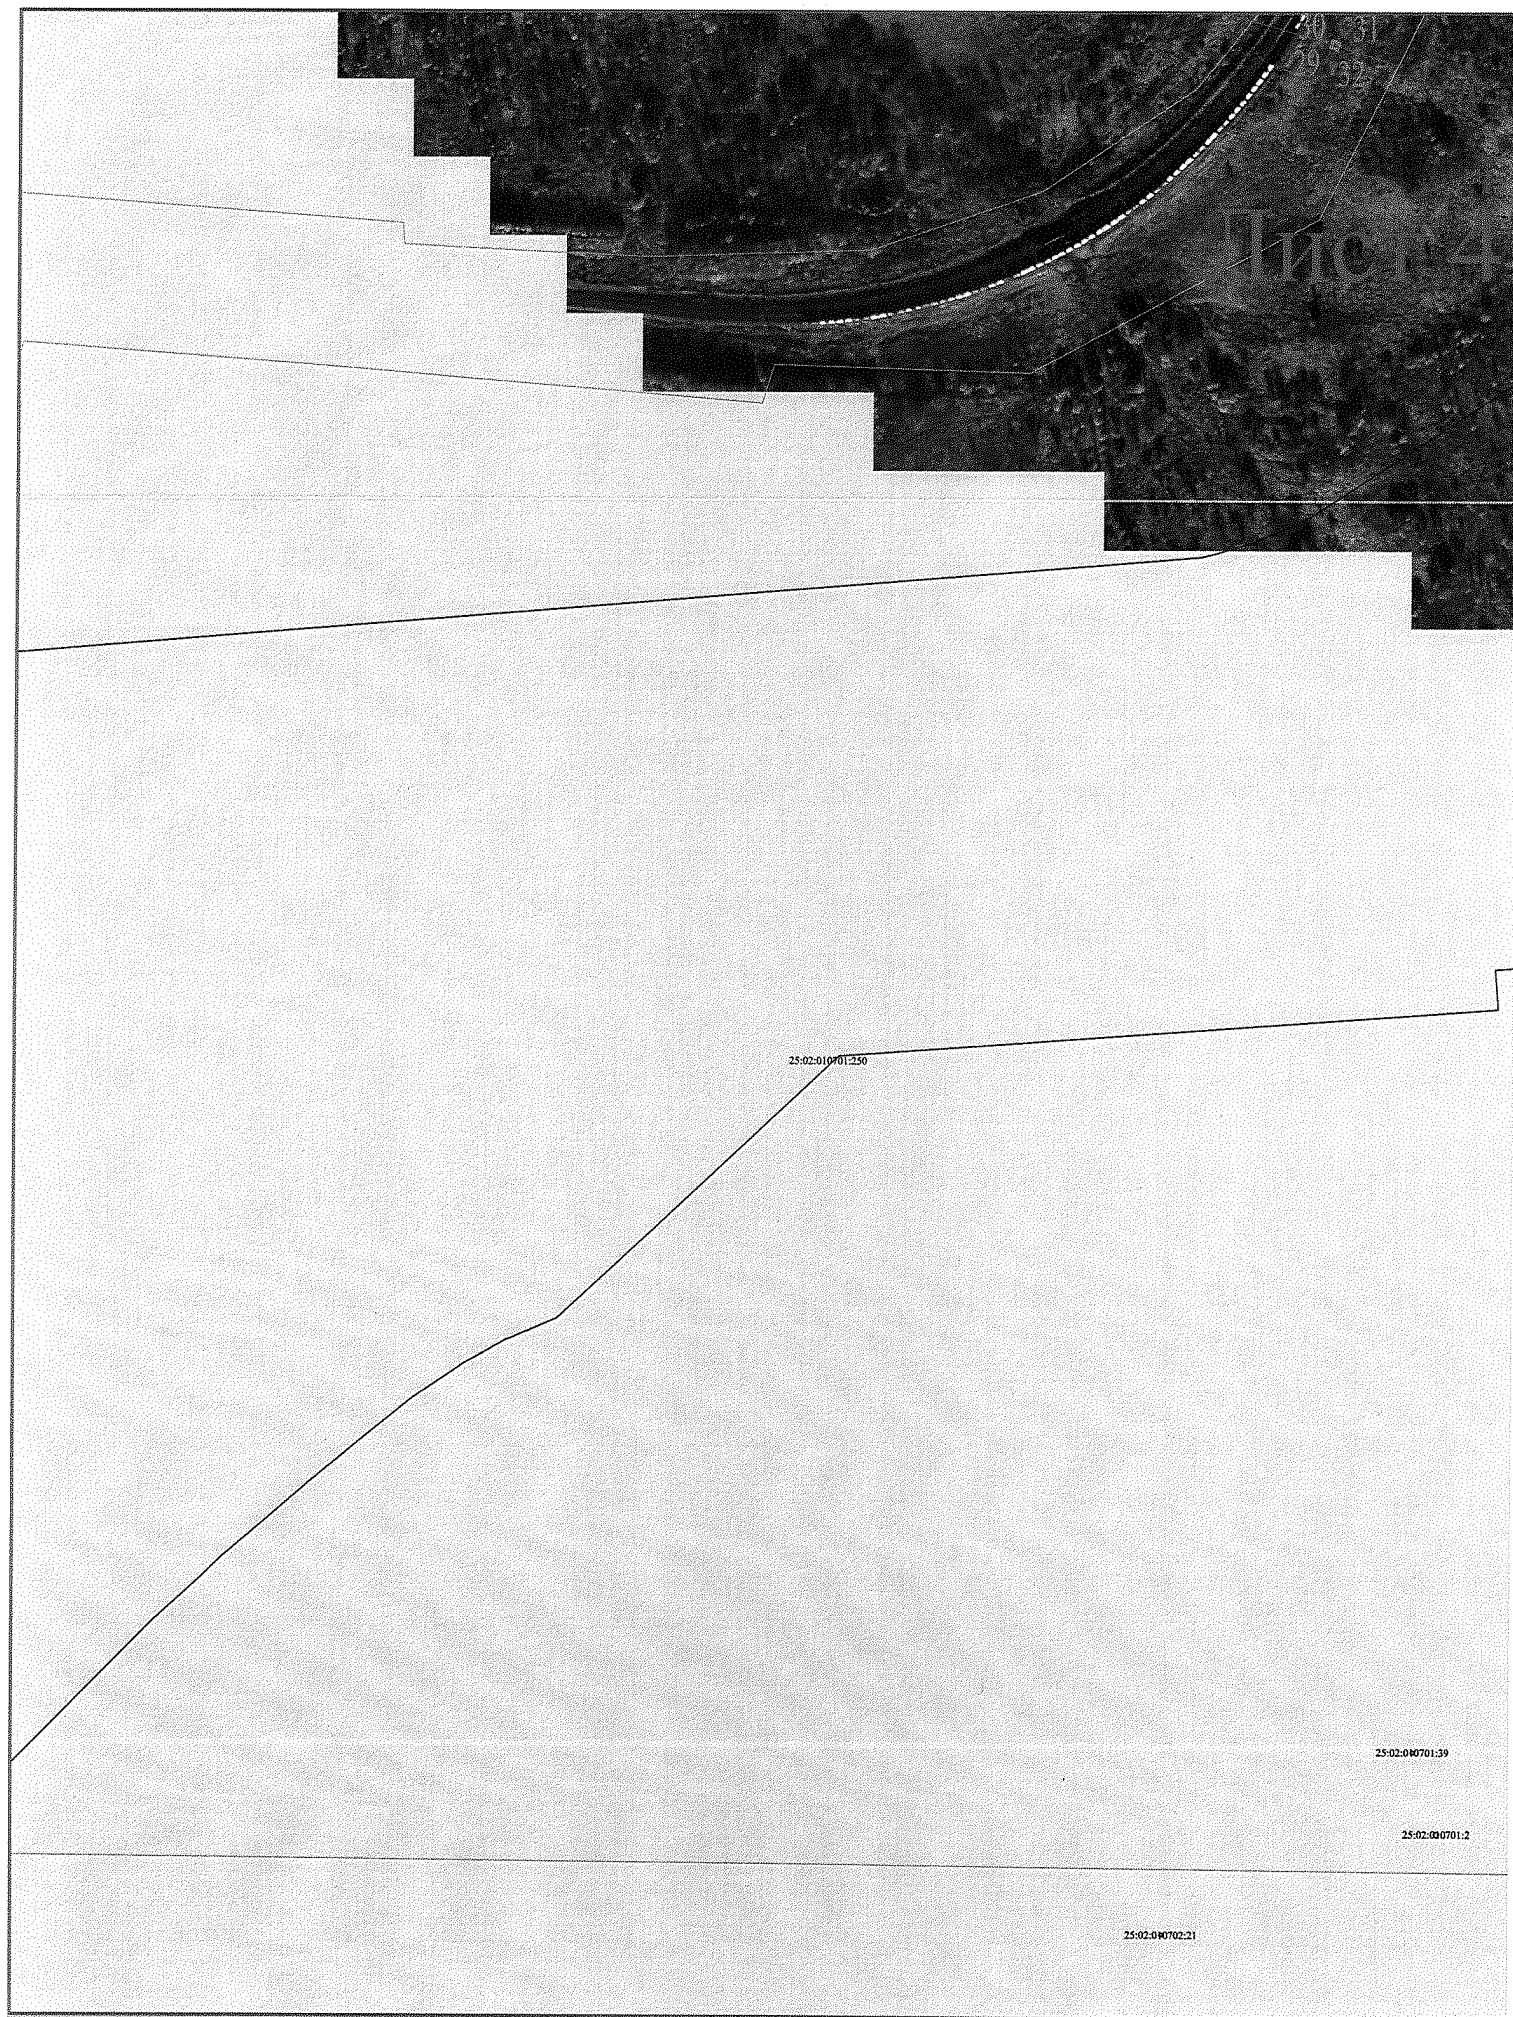

Лист 5

25:29.410.109:92



Лист 6

Лист 6

