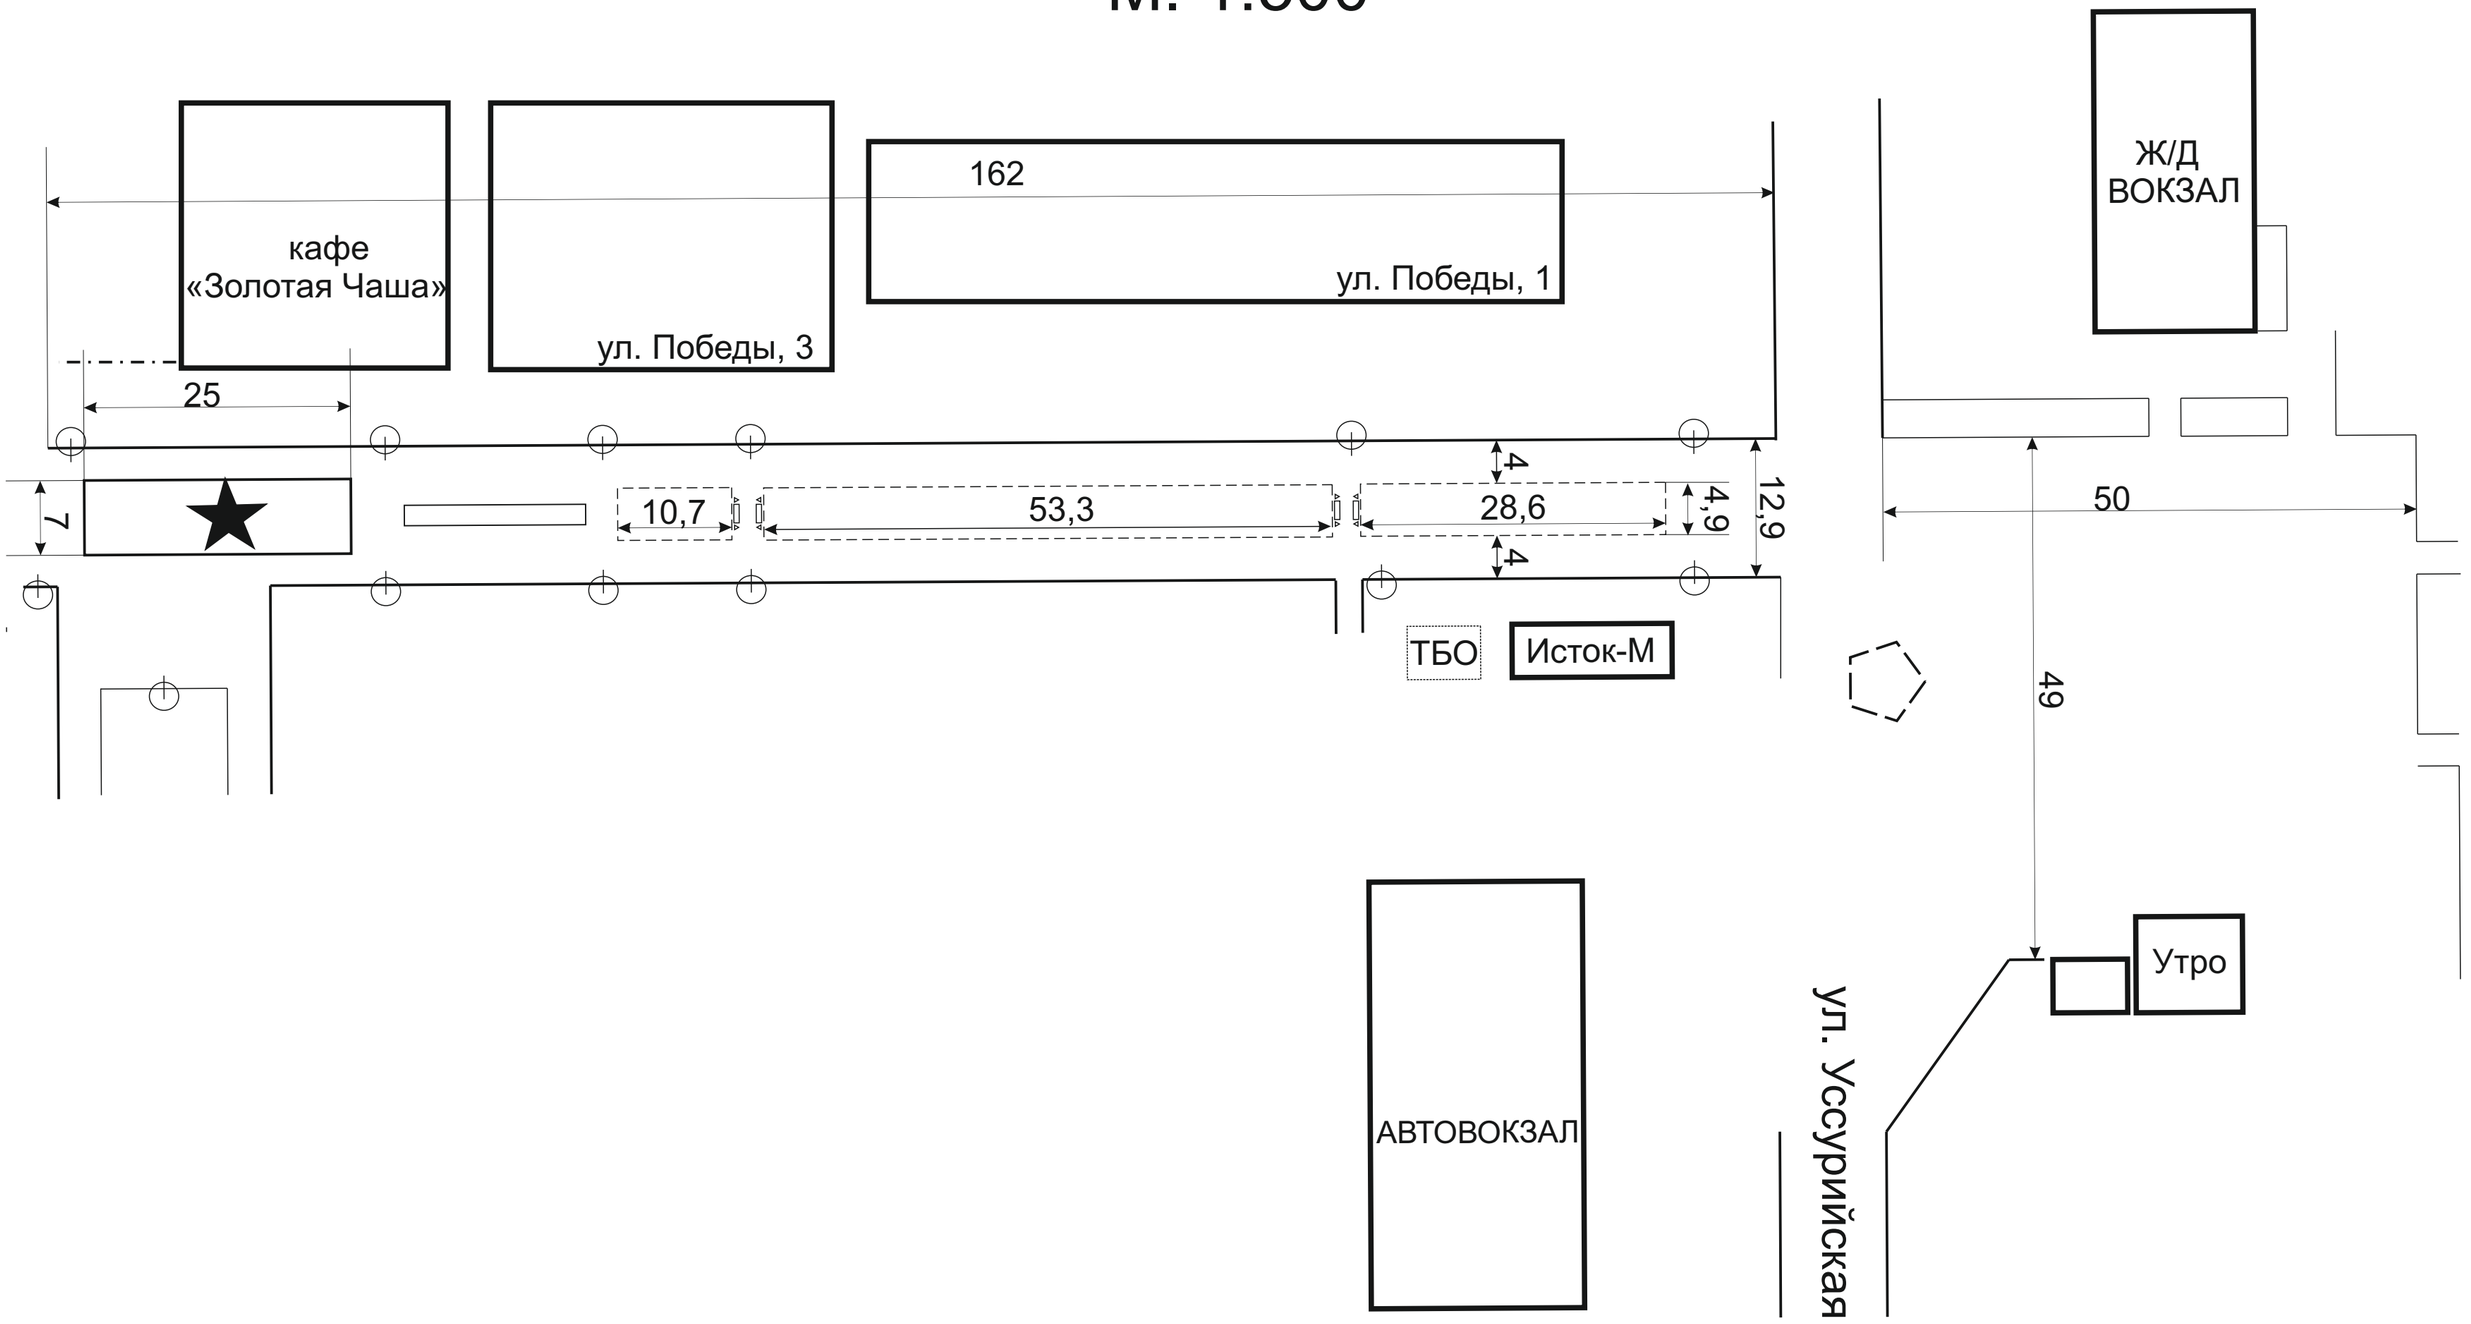ПЛАН РЕКОНСТРУКЦИИ АЛЛЕИ «ПОБЕДЫ» и МОНУМЕНТА «ДАЛЬНЕРЕЧЕНЦАМ ПОГИБШИМ ВО ВРЕМЯ ВОВ»
СХЕМА №2
М. 1:500