


Схема газоснабжения Дальнереченского городского округа Приморского края

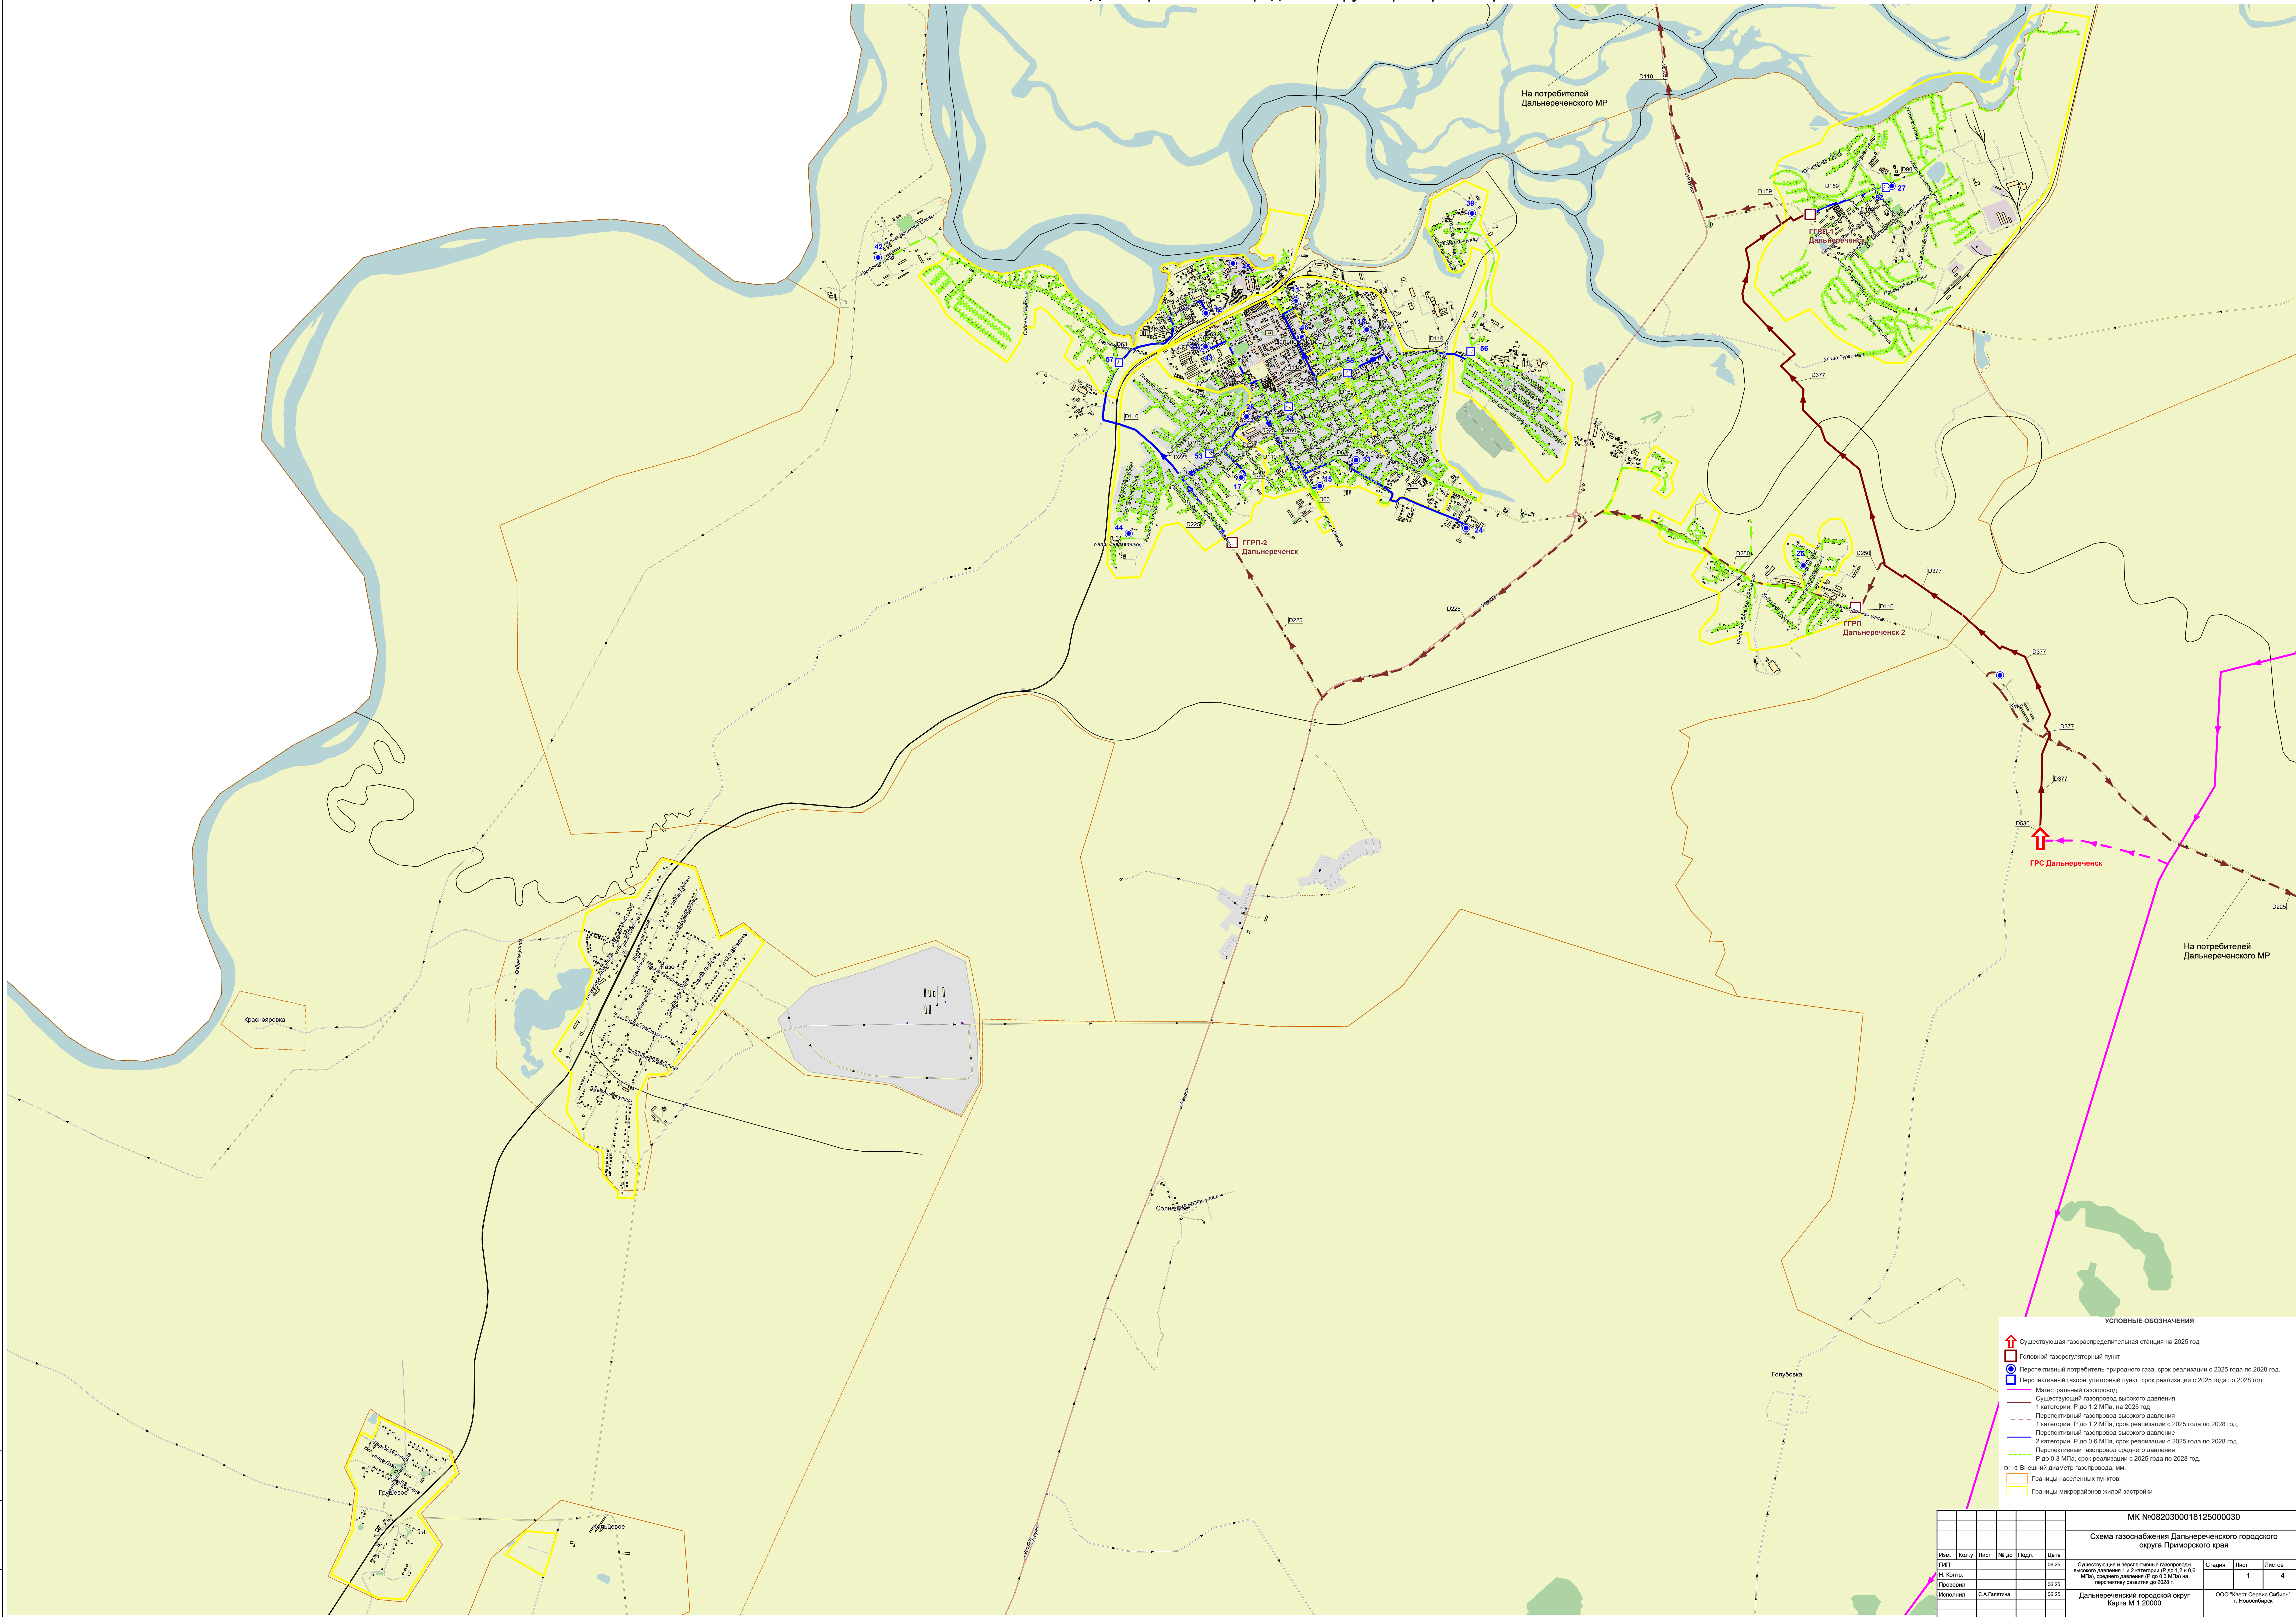

					МК №0820300018125000030		
					Схема газоснабжения Дальнереченского городского округа Приморского края		
Изм.	Кол.ч	Лист	№ до	Подп.	дата		
И. Кондр.					06.25		1 1 4
Проверен					06.25		
