


Схема газоснабжения Дальнереченского городского округа Приморского края

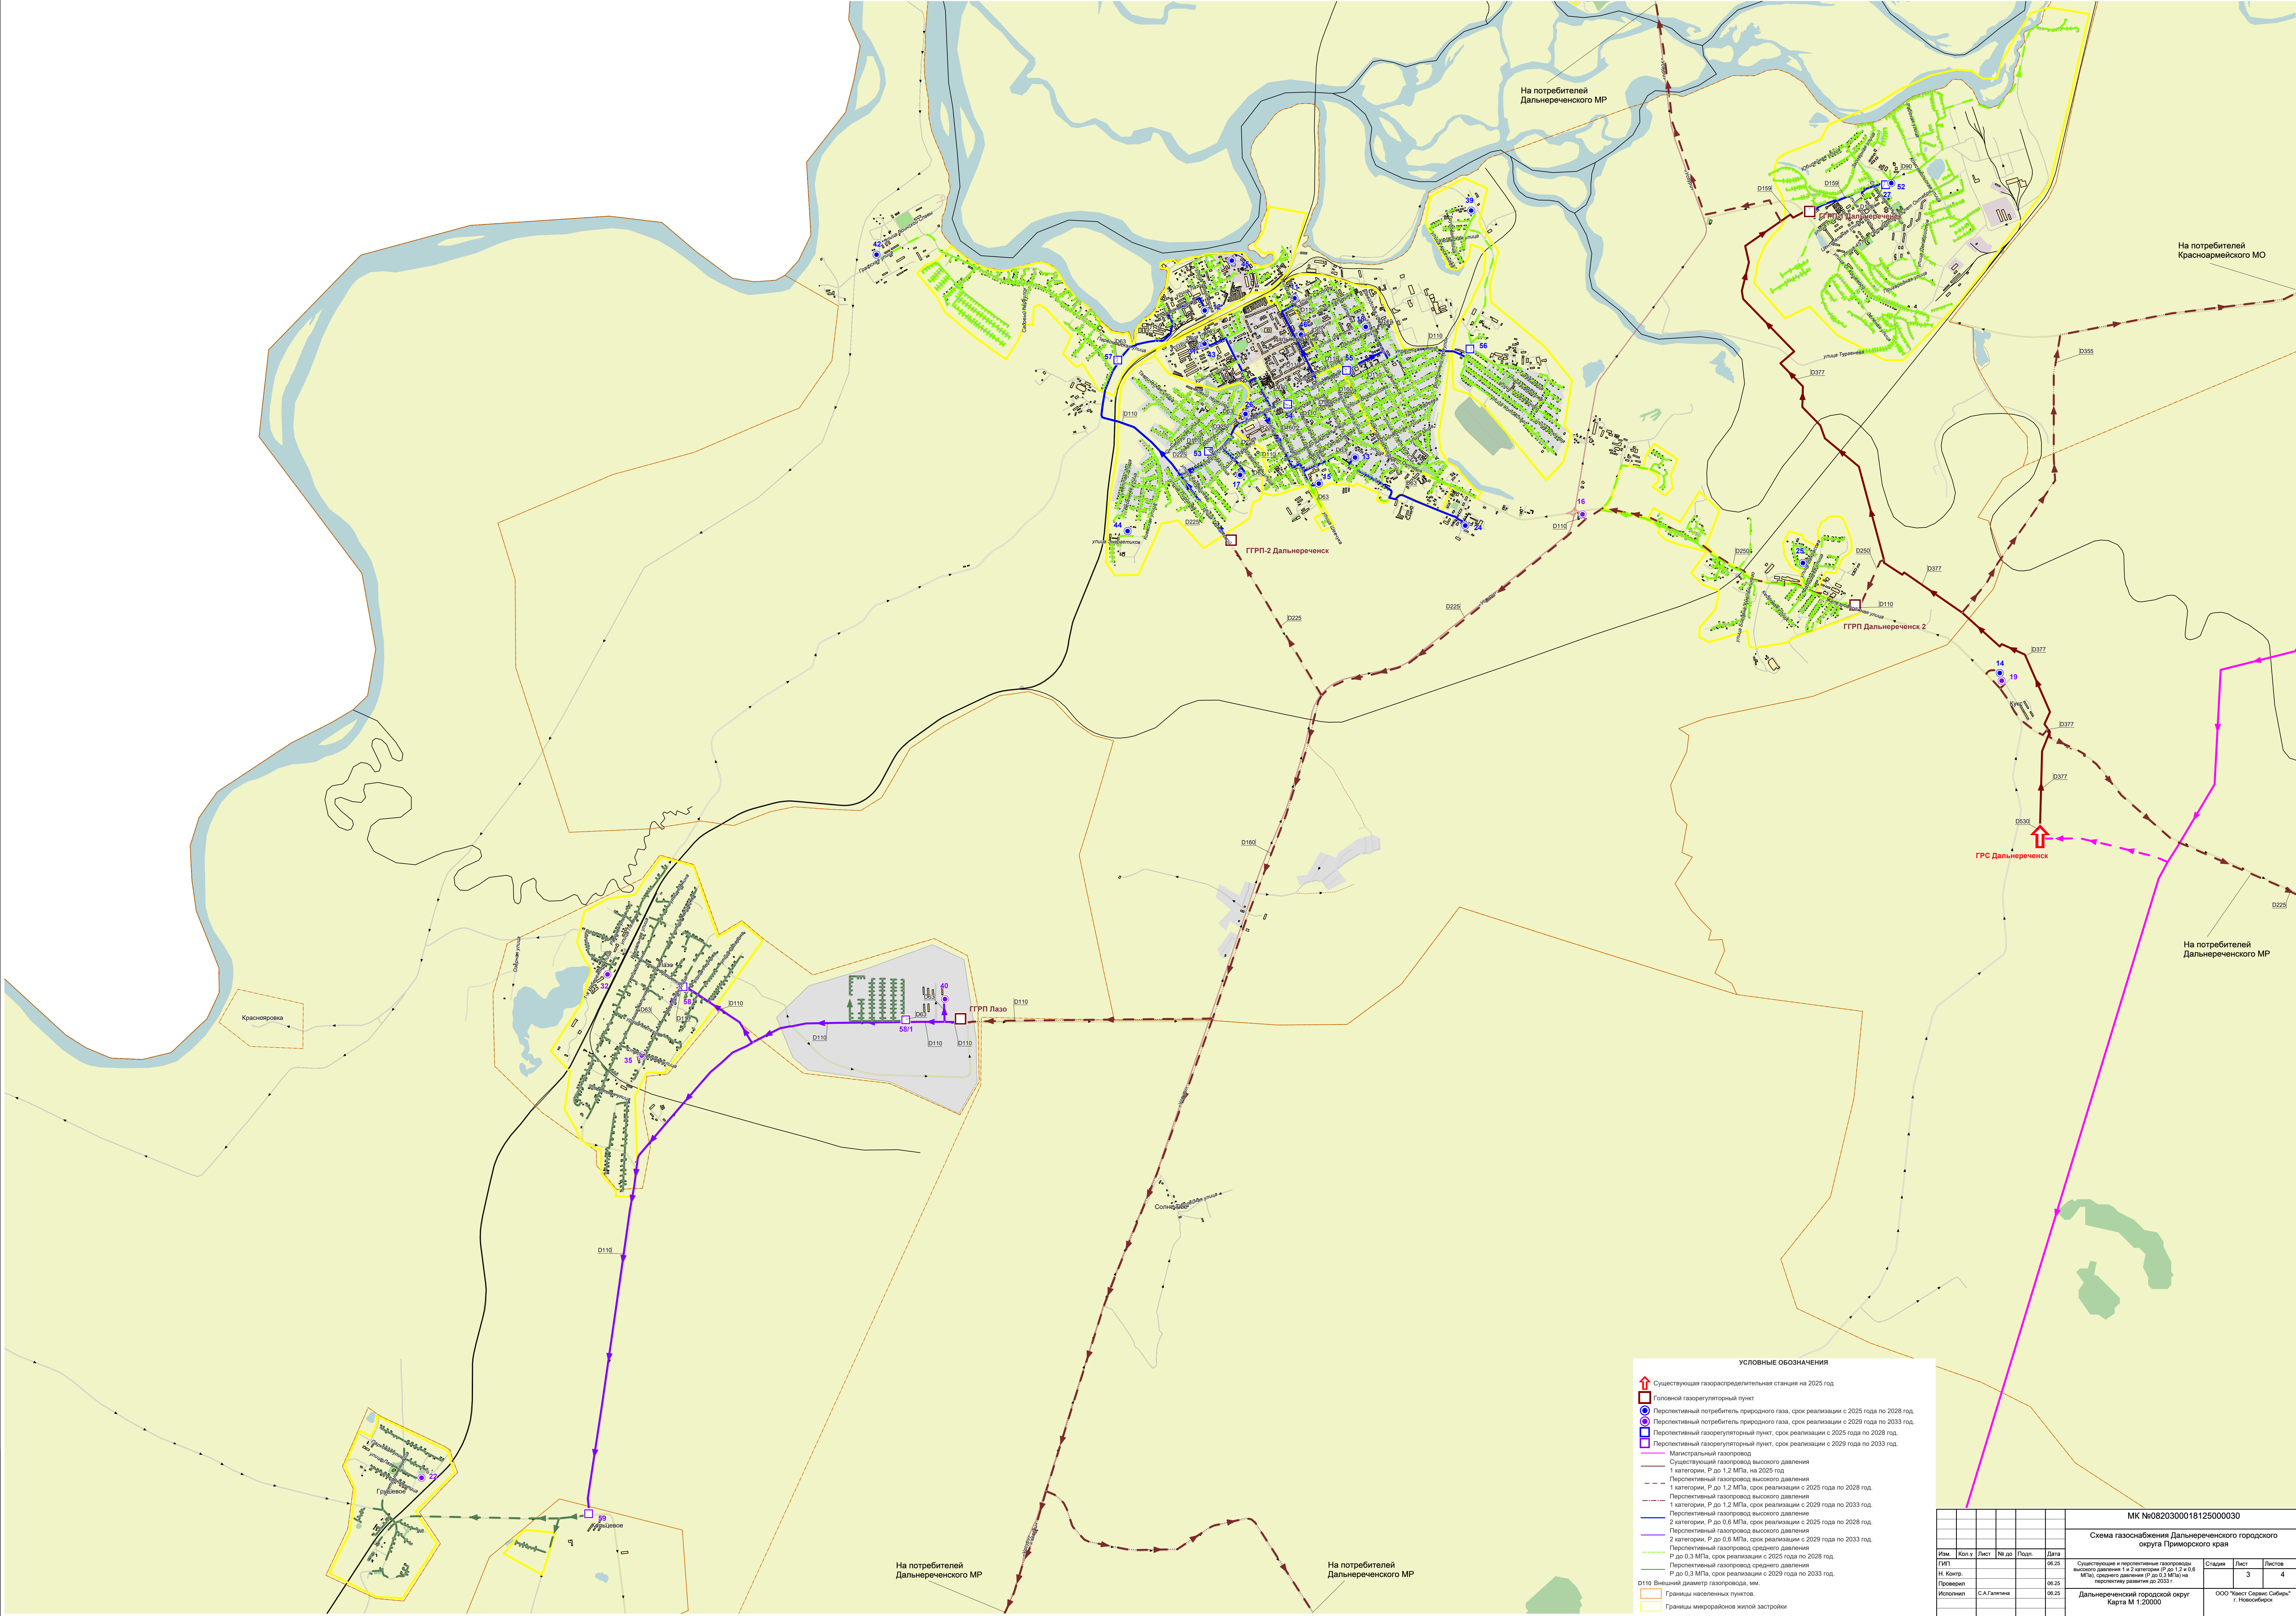

УСЛОВНЫЕ ОБОЗНАЧЕНИЯ

- ↑ Существующая газораспределительная станция на 2025 год
- Головной газорегуляторный пункт
- Перспективный потребитель природного газа, срок реализации с 2025 года по 2028 год.
- Перспективный потребитель природного газа, срок реализации с 2029 года по 2033 год.
- Перспективный газорегуляторный пункт, срок реализации с 2025 года по 2028 год.
- Перспективный газорегуляторный пункт, срок реализации с 2029 года по 2033 год.
- Магистральный газопровод
- Существующий газопровод высокого давления 1 категории, Р до 1,2 МПа, на 2025 год
- Перспективный газопровод высокого давления 1 категории, Р до 1,2 МПа, срок реализации с 2025 года по 2028 год.
- Перспективный газопровод высокого давления 1 категории, Р до 1,2 МПа, срок реализации с 2029 года по 2033 год.
- Перспективный газопровод высокого давления 2 категории, Р до 0,6 МПа, срок реализации с 2025 года по 2028 год.
- Перспективный газопровод высокого давления 2 категории, Р до 0,6 МПа, срок реализации с 2029 года по 2033 год.
- Перспективный газопровод среднего давления Р до 0,3 МПа, срок реализации с 2025 года по 2028 год.
- Перспективный газопровод среднего давления Р до 0,3 МПа, срок реализации с 2029 года по 2033 год.
- Внешний диаметр газопровода, мм.
- Границы населенных пунктов.
- Границы микрорайонов жилой застройки

Изм.	Кол. ч	Лист	№ до	Подп.	Дата
Г.П.					06.25
И. Контр.					06.25
Проверил					06.25
Исполнил	С.А. Галкина				06.25

МК №0820300018125000030

Схема газоснабжения Дальнереченского городского округа Приморского края

Существующие и перспективные газопроводы высокого давления 1 и 2 категории (Р до 1,2 и 0,6 МПа, среднего давления (Р до 0,3 МПа) на перспективу развития до 2033 г.

Страница	Лист	Листов
	3	4

Дальнереченский городской округ
Карта М 1:20000

ООО "Кварт Сервис Сибирь"
г. Новосибирск